




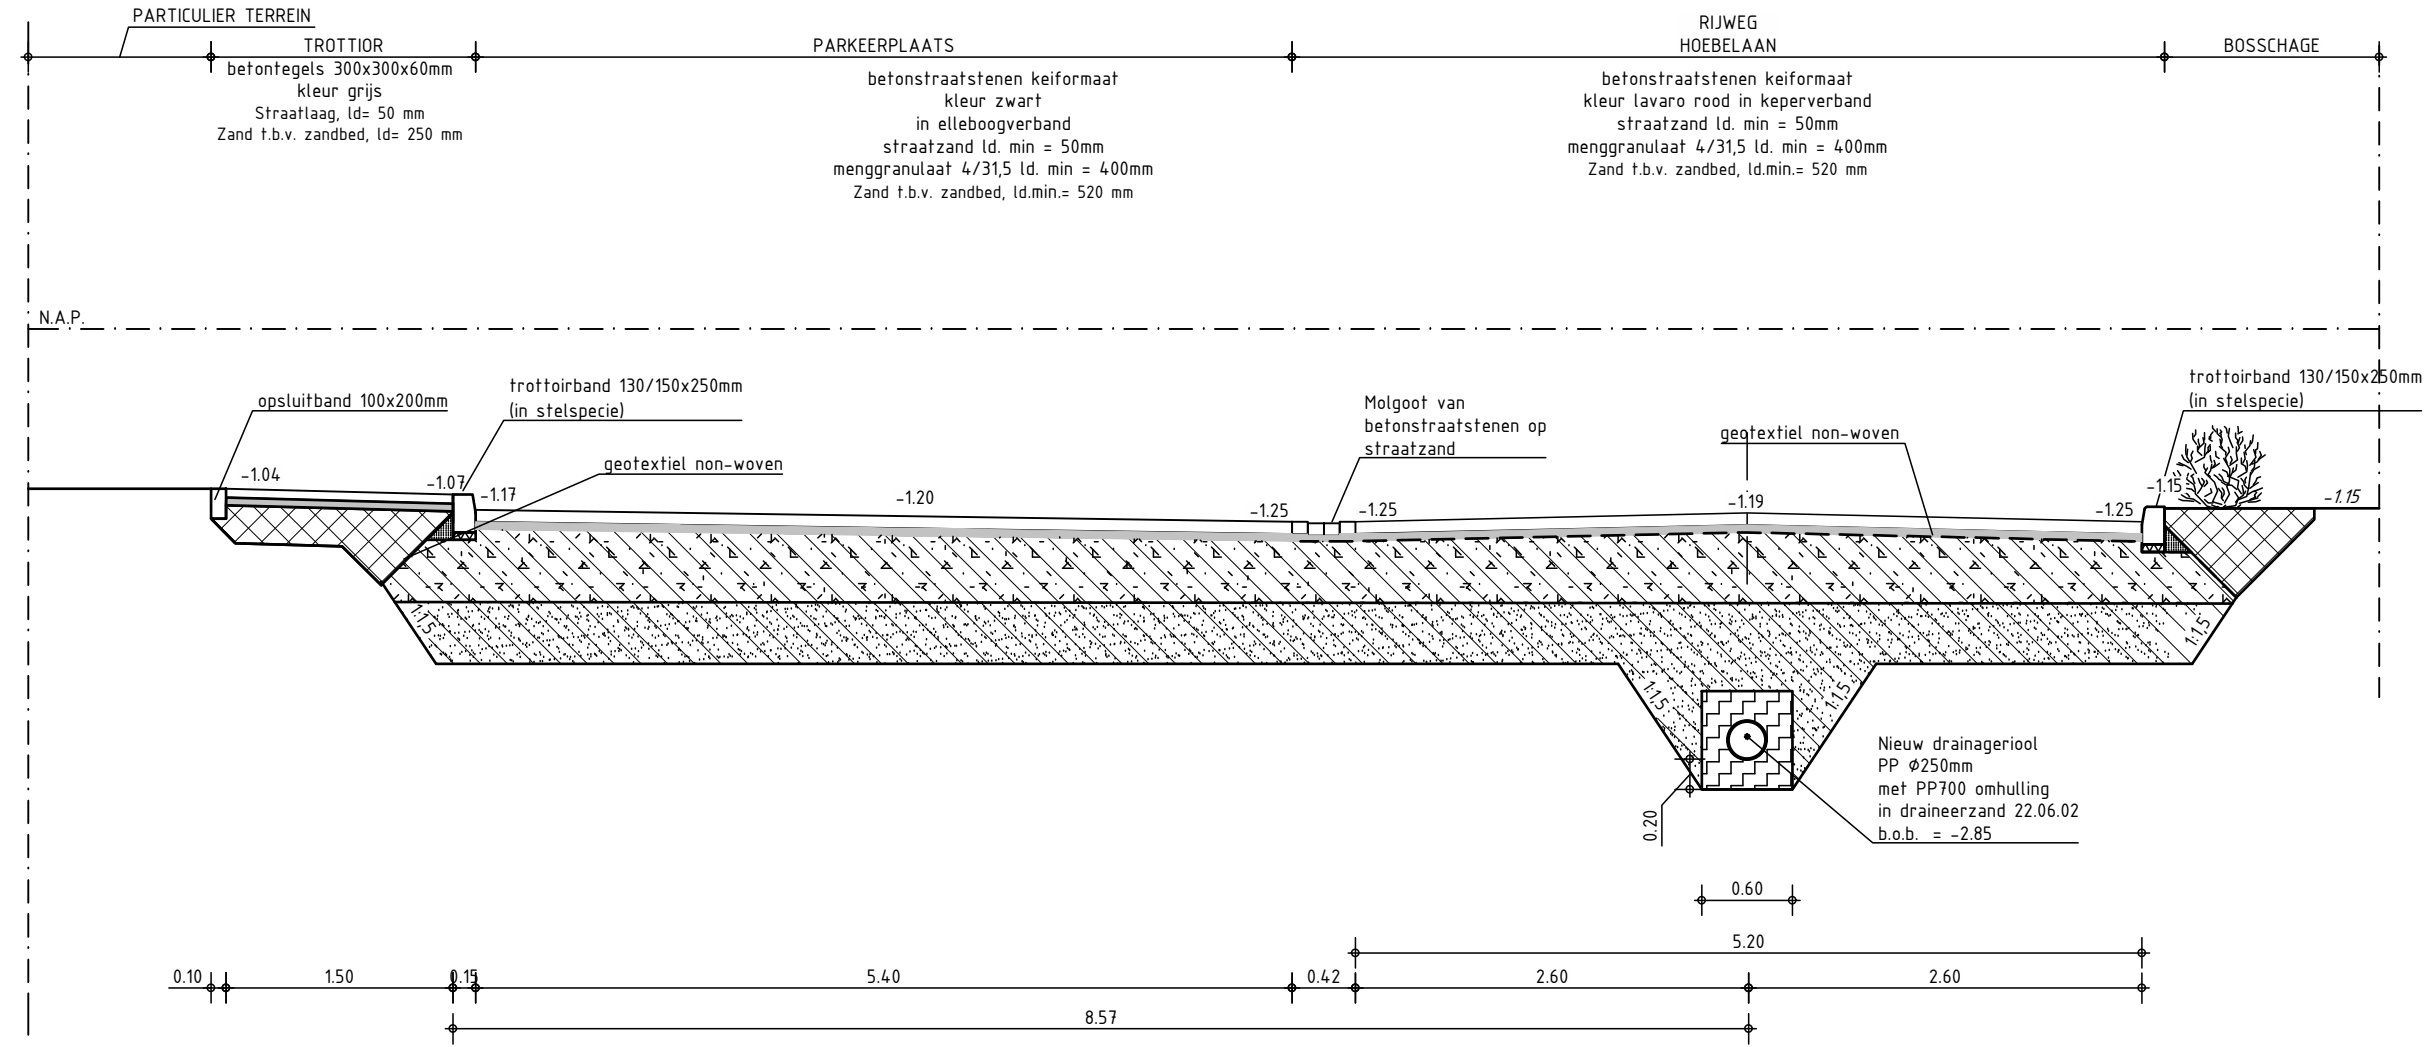


DOORSNEDE A-A
SCHAAL 1:50

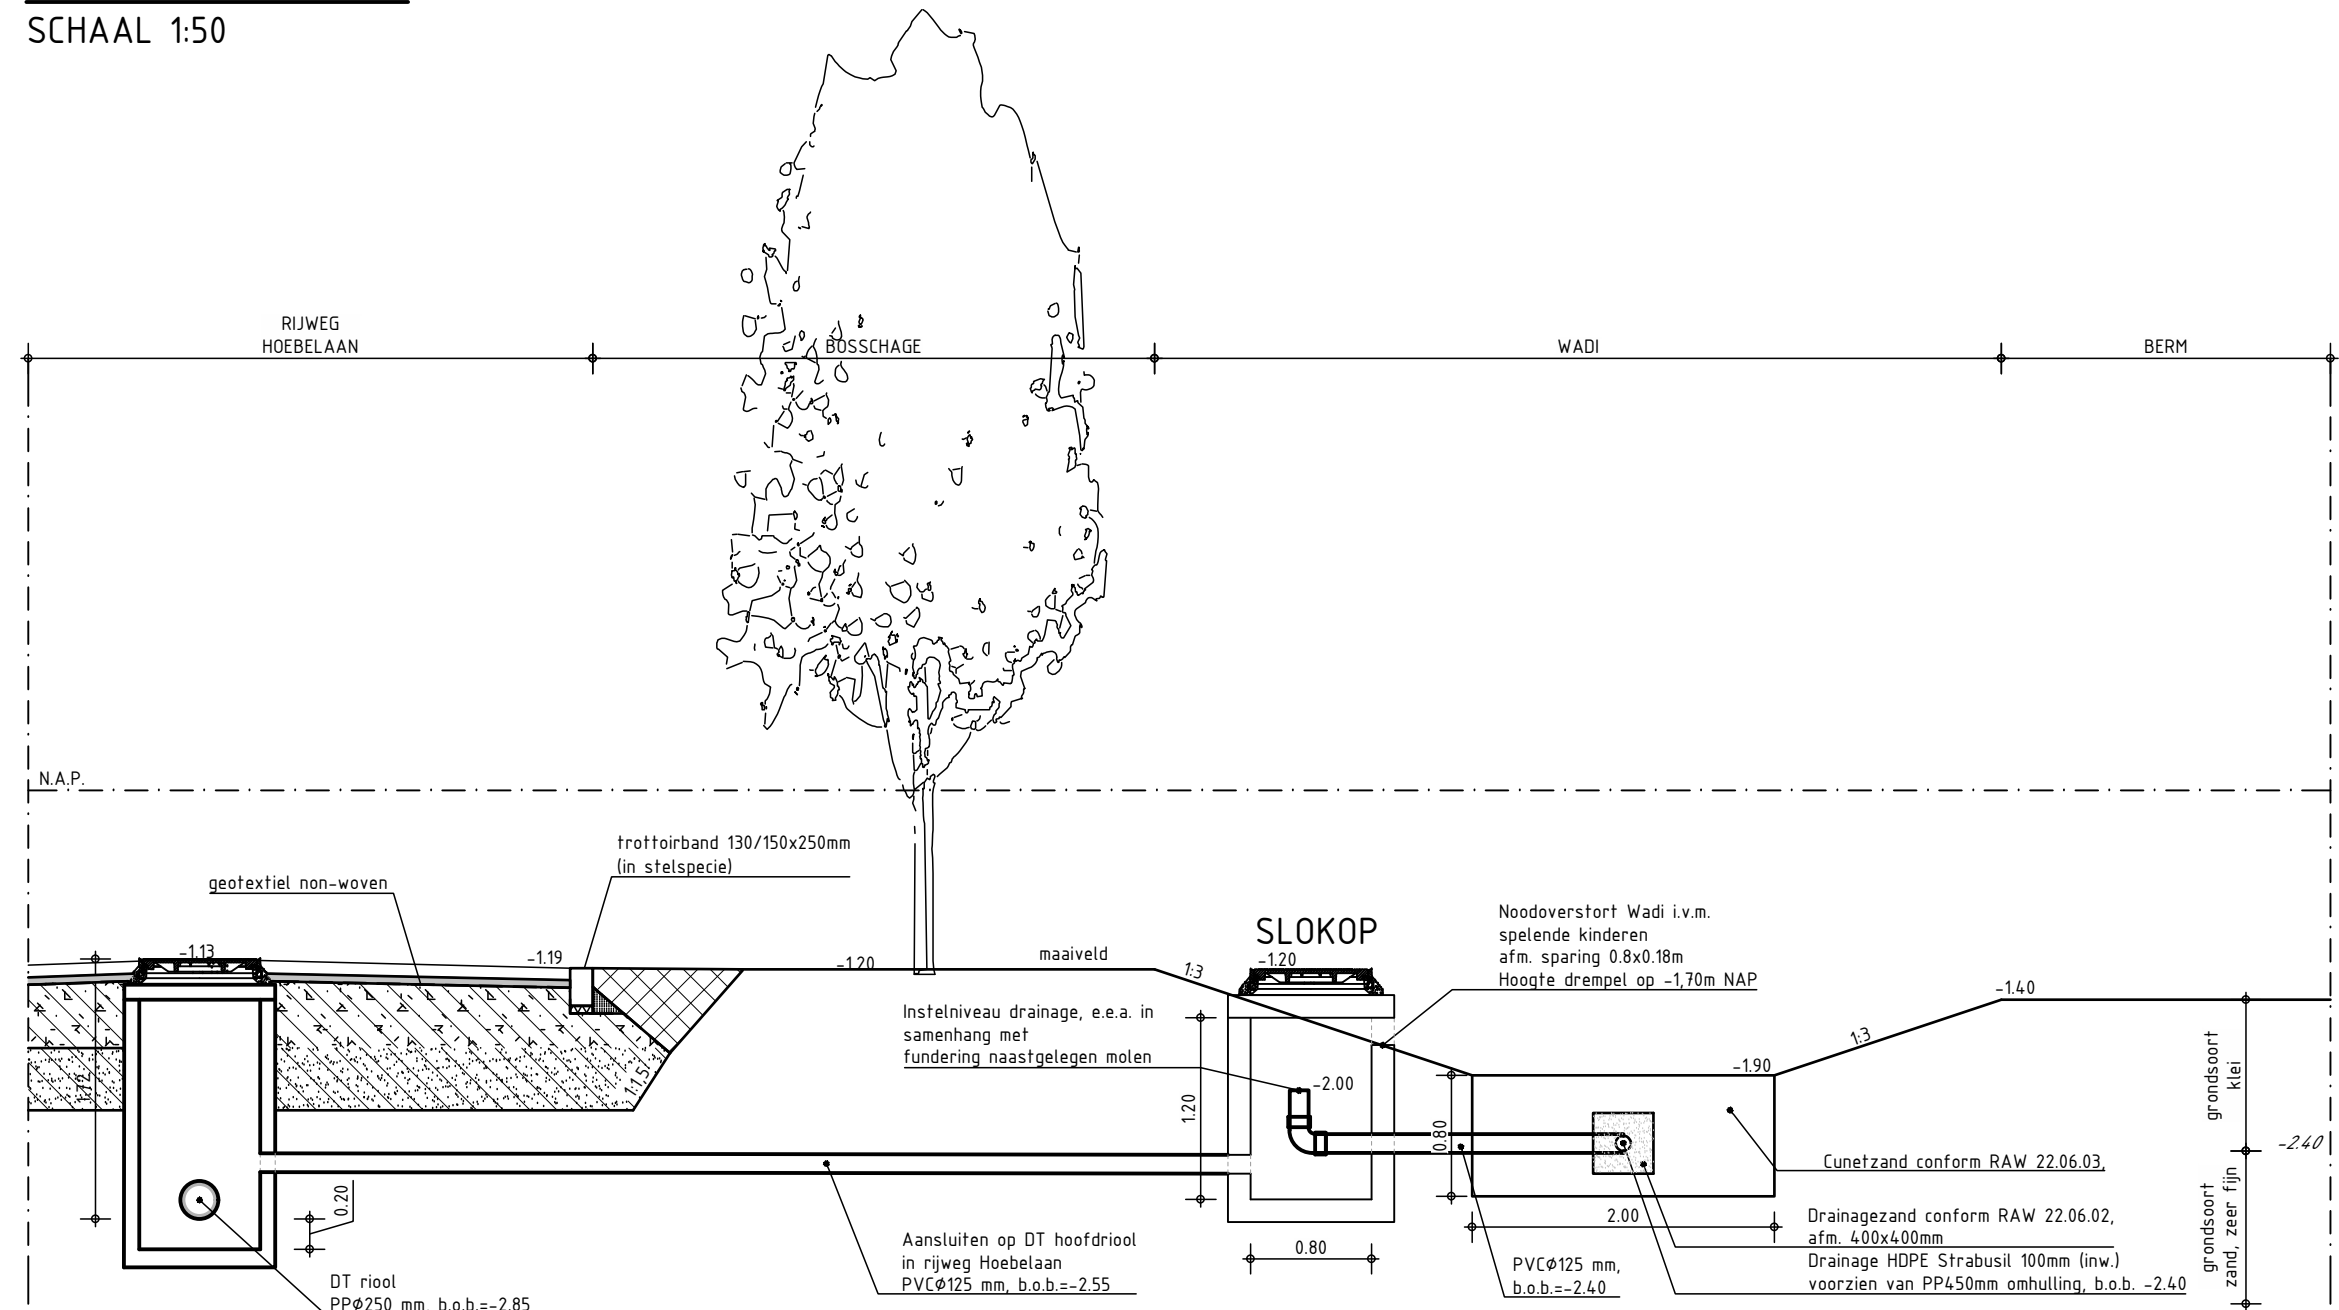


DOORSNEDE B-B
SCHAAL 1:50

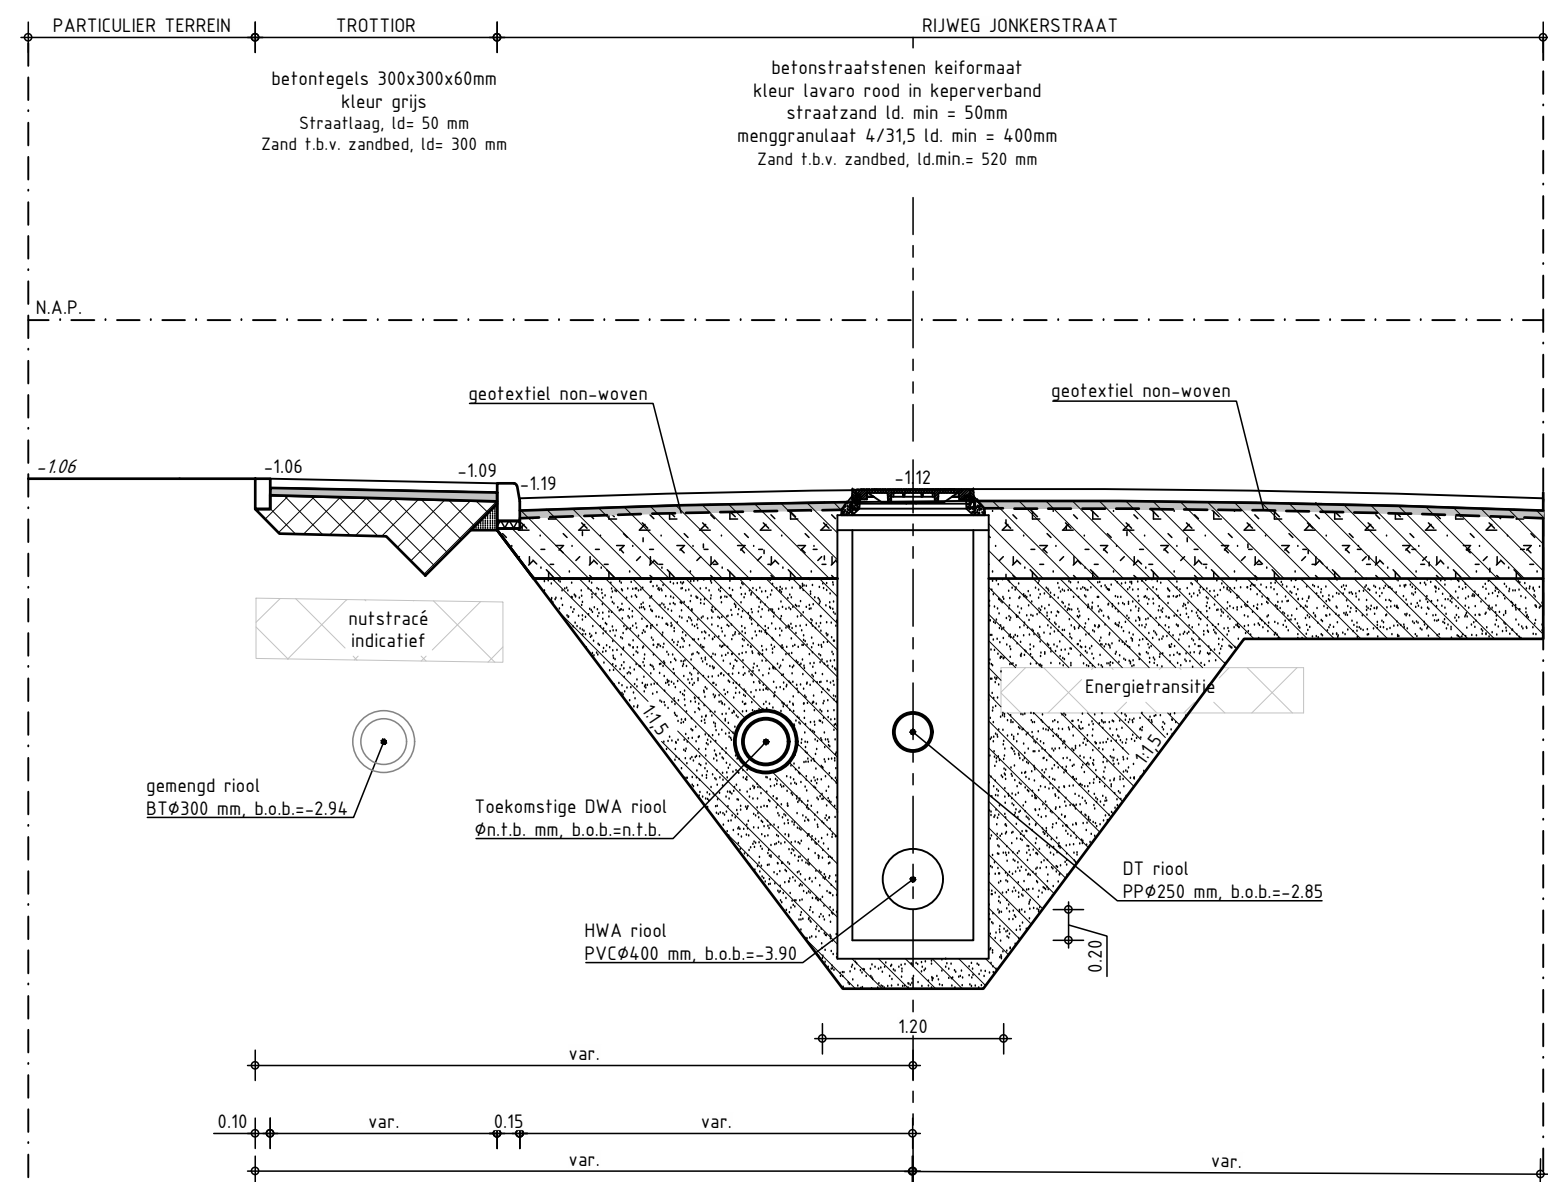


DOORSNEDE C-C
SCHAAL 1:50

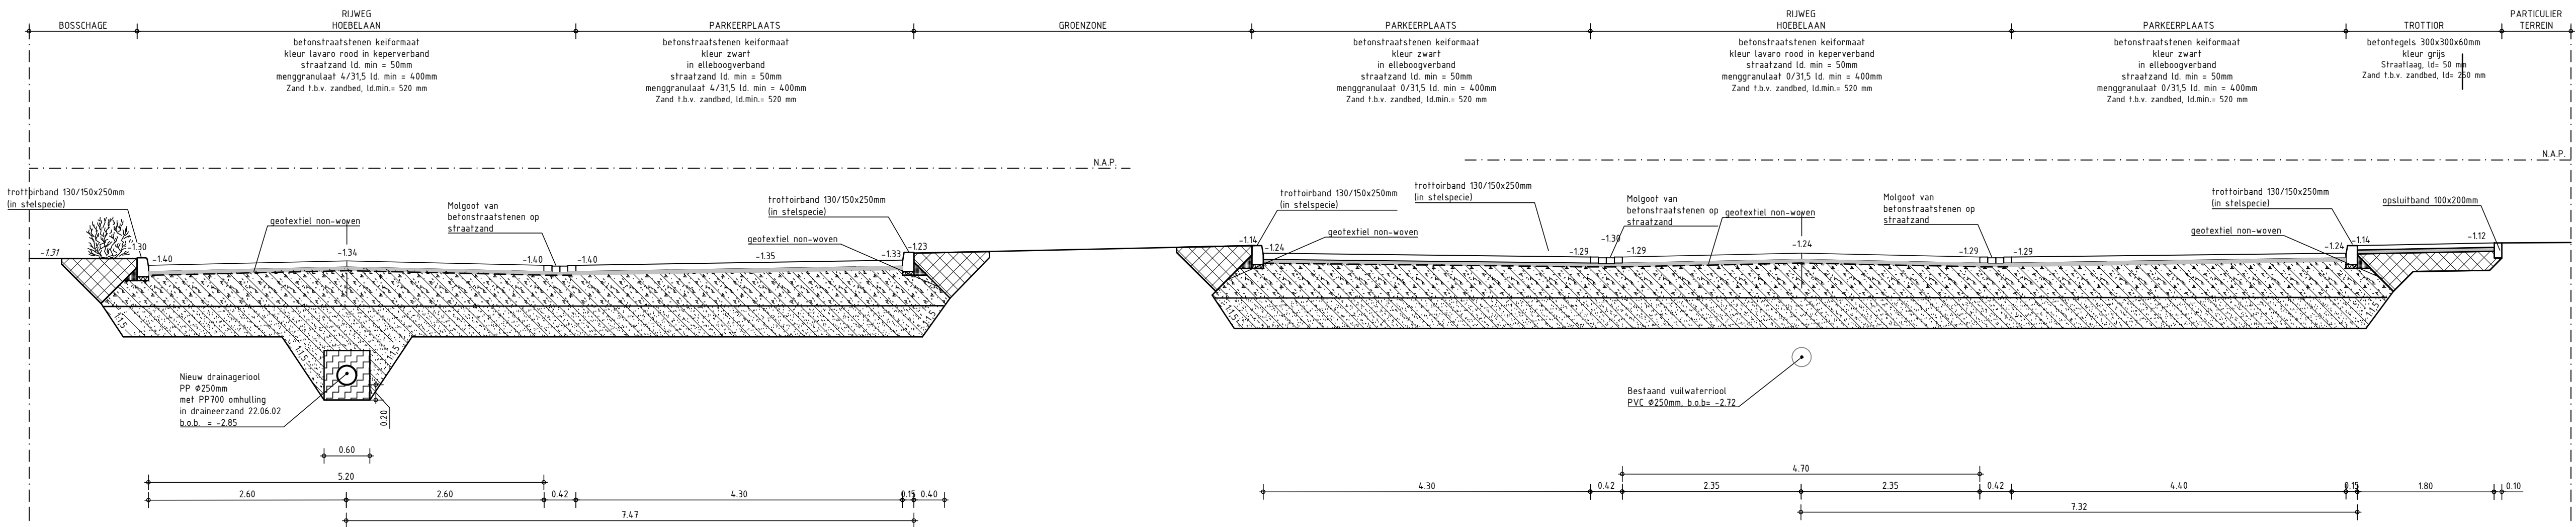


DOORSNEDE F-F
SCHAAL 1:50

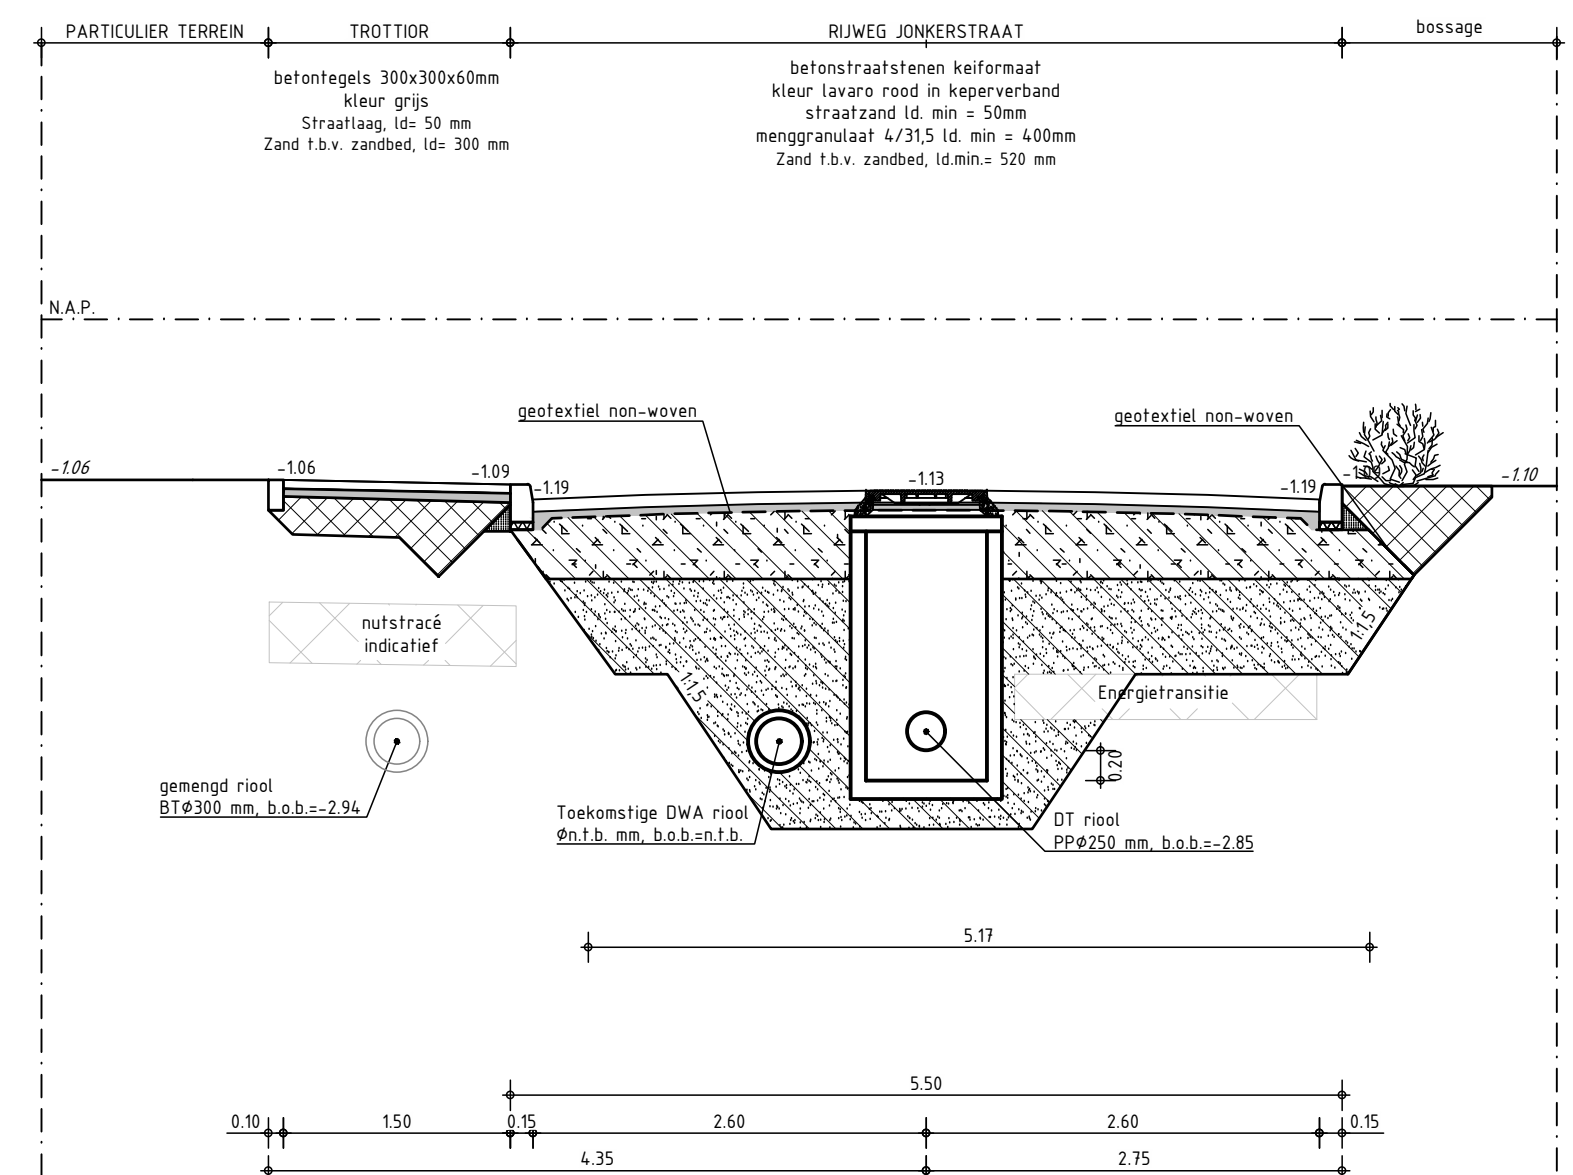


DOORSNEDE D-D
SCHAAL 1:50

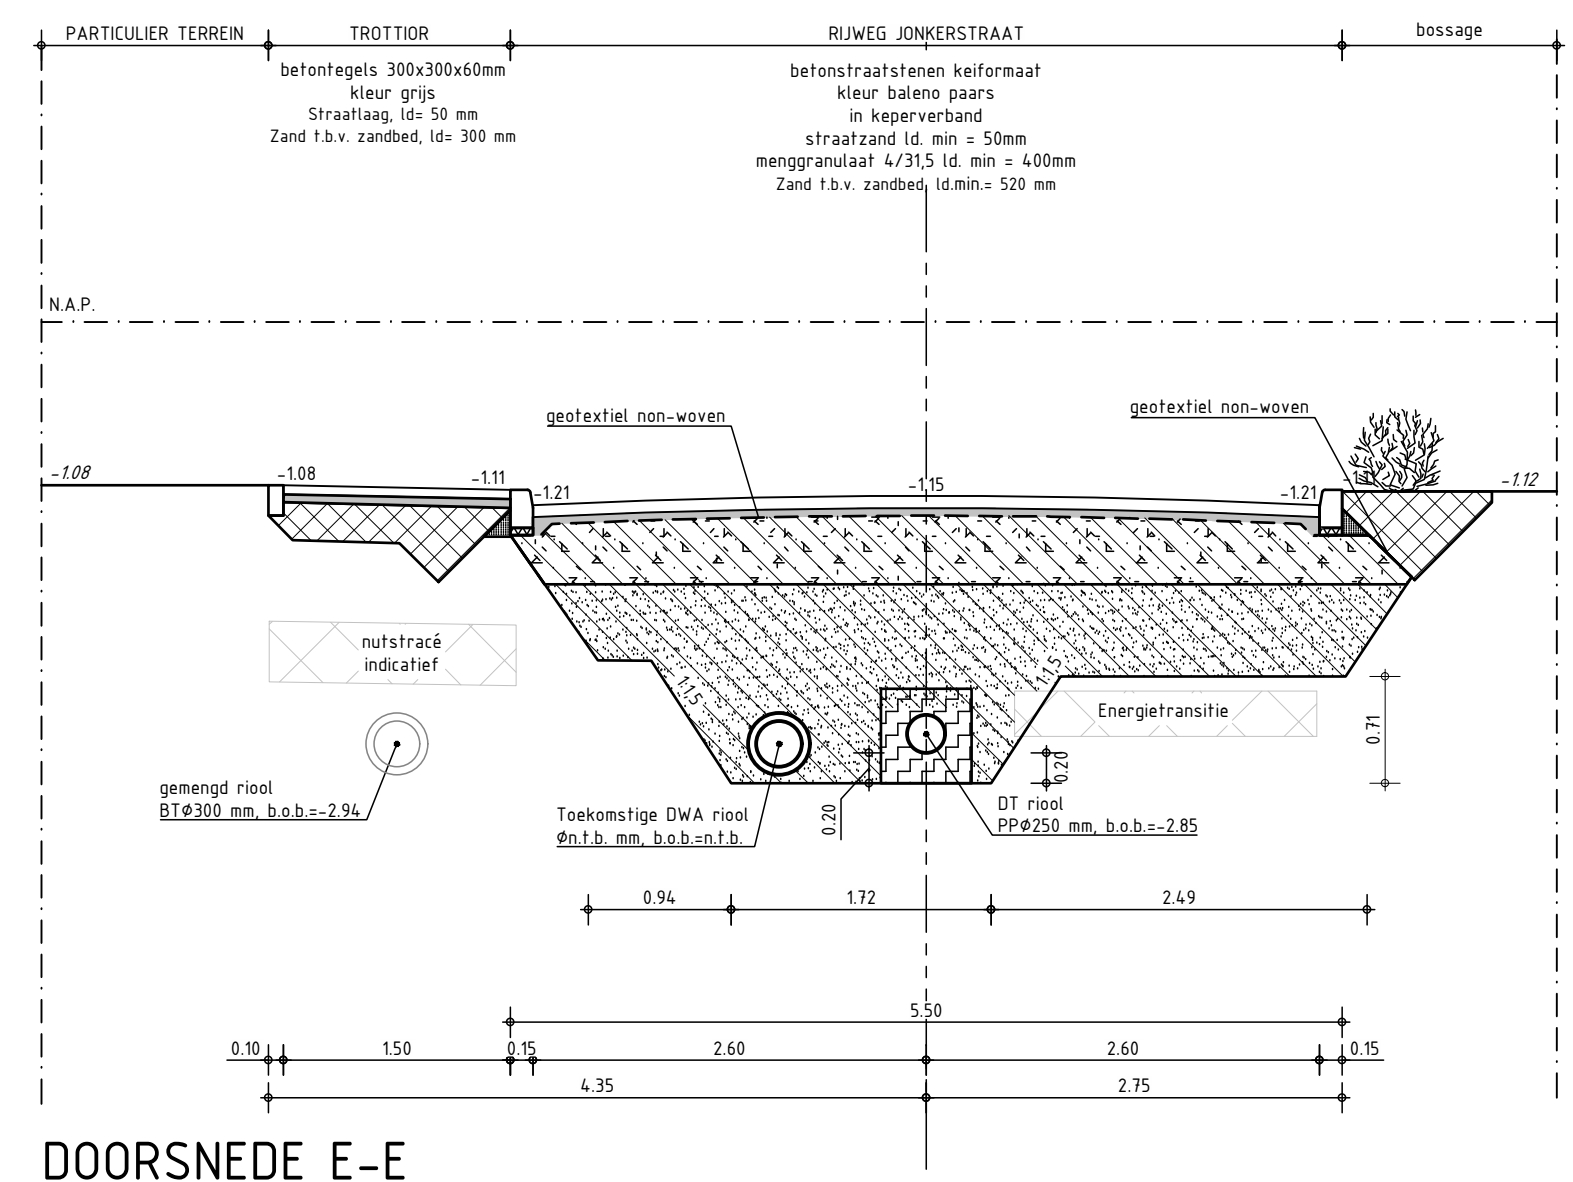


DOORSNEDE E-E
SCHAAL 1:50

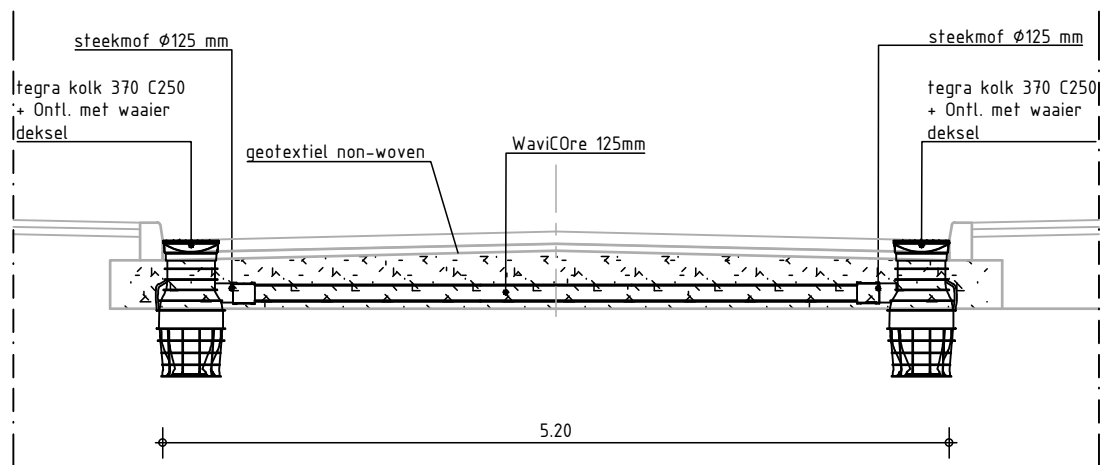


PRINCIPE DOORSNEDE TEGRA KOLK
SCHAAL 1:50

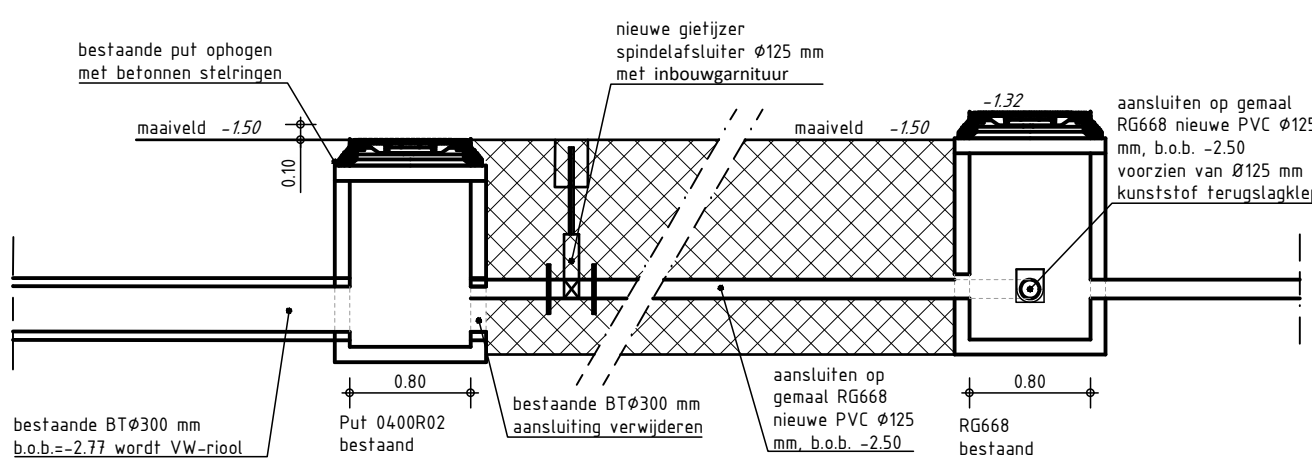


DOORSNEDE tussen put 0400R02 en RG668
SCHAAL 1:50

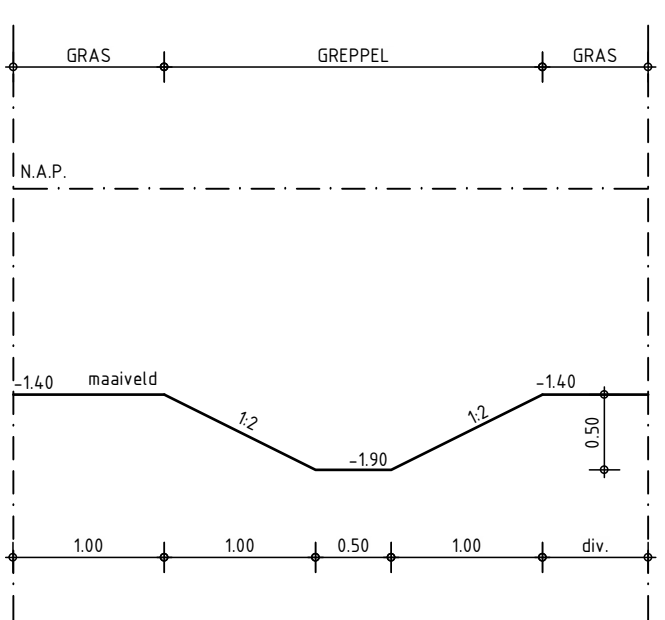

DOORSNEDE G-G
SCHAAL 1:50

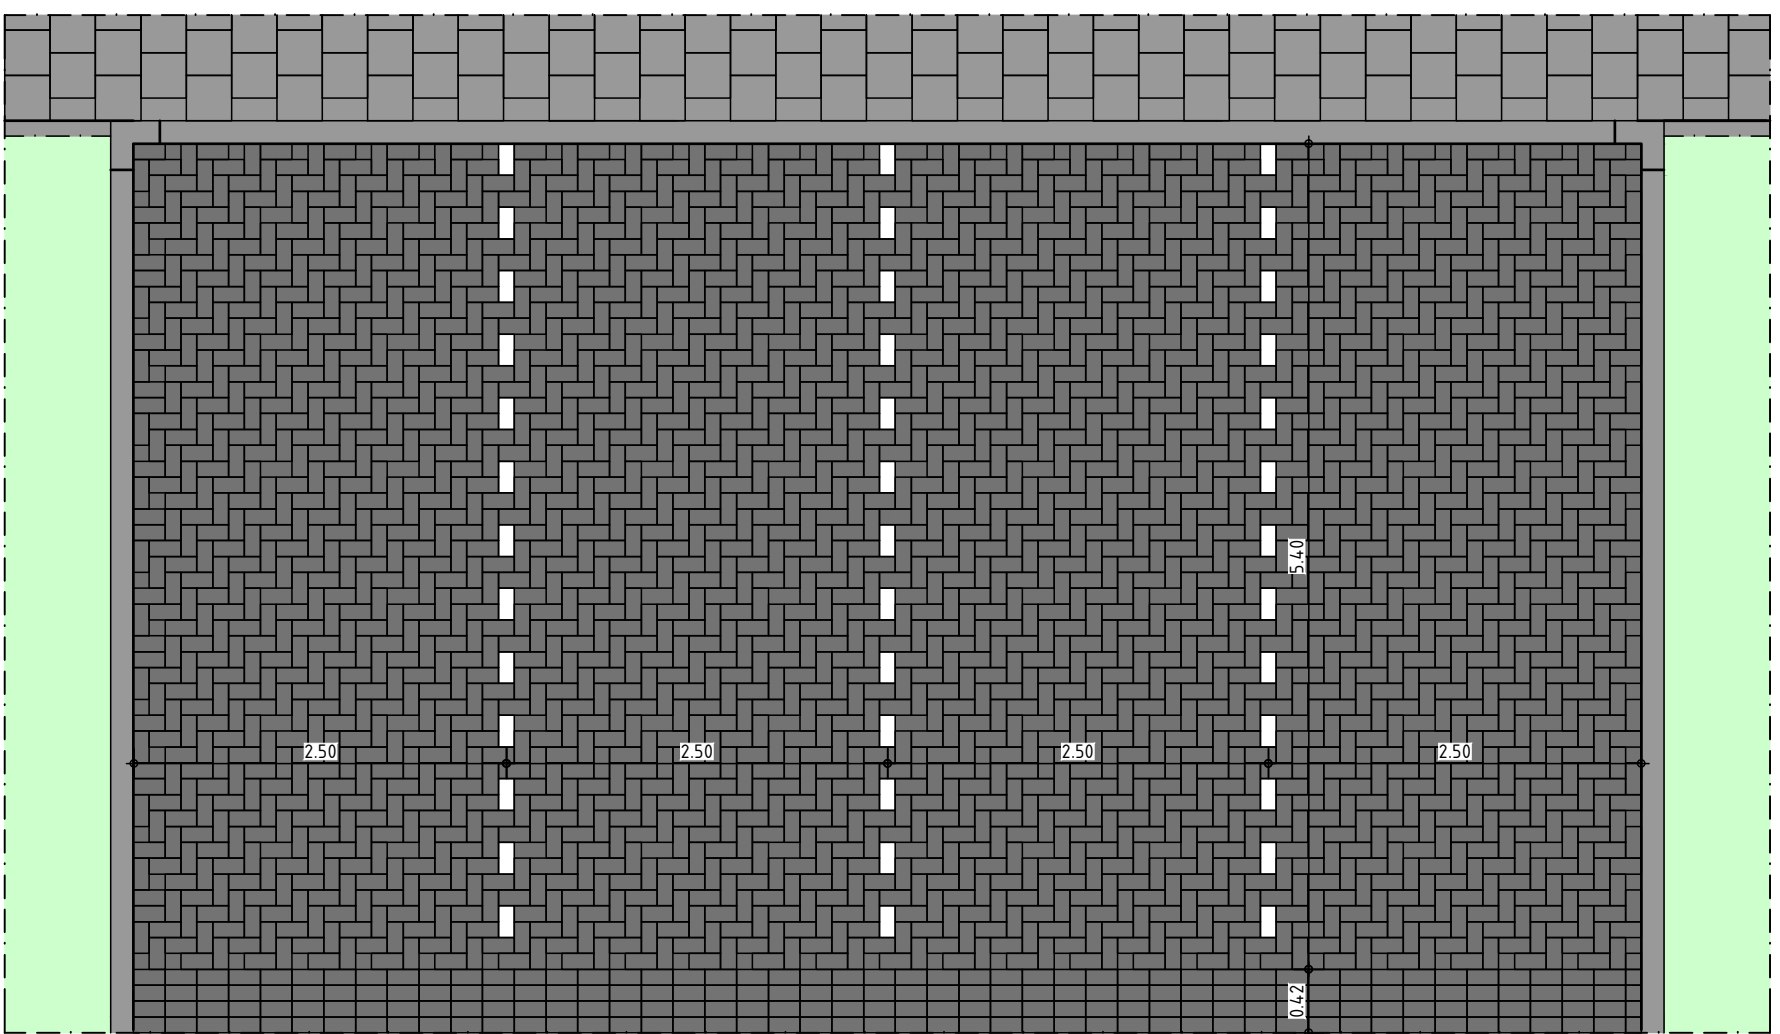

PRINCIPE DETAIL A: PARKEERVAKKEN
SCHAAL 1:50

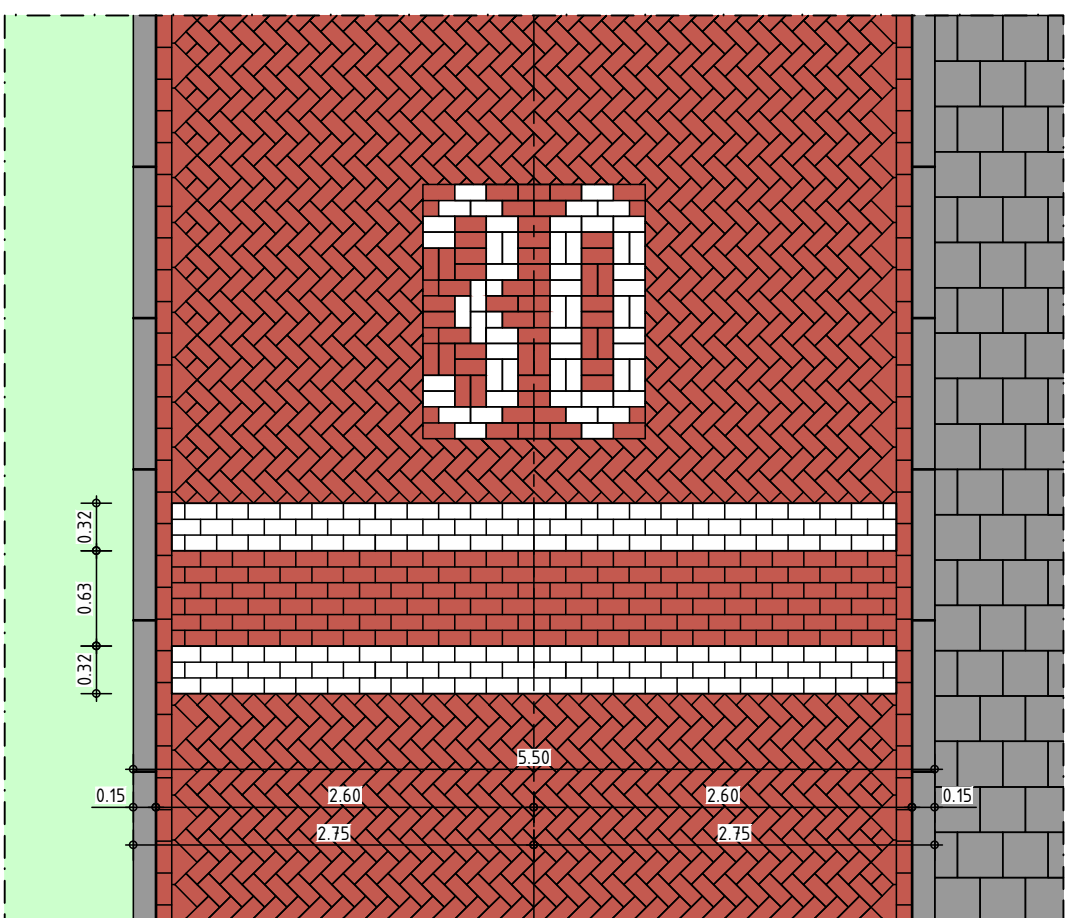

PRINCIPE DETAIL B: 30 KM ZONE MARKERING
SCHAAL 1:50

RENVOOI DWARSPROFIELEN

- Grond ontgraven
- Straatzand
- Grond aanvullen
- Zand aanvullen
- Menggranulaat 0/315 aanvullen
- Menggranulaat 4/315 aanvullen
- Stelspecie
- Stampbeton
- Omstorting DT-riool met draineersand 22.06.02
- Bestaande hoogte
- Nieuwe hoogte
- Geotextiel
- Te vervallen maaiveld
- Bestaand maaiveld
- N.A.P.-lijn

RENVOOI DETAILS

- Gras
- Betontegels grijs
- Betonstraatstenen grijs
- Betonstraatstenen zwart
- Betonstraatstenen bruin

0 0.5 1 2.5m
1:50

Maten niet van tekening meten, doch geschreven maten aanhouden.
Maten in meters, tenzij anders vermeld.
Peilmaten in meters t.o.v. N.A.P., tenzij anders vermeld.
Materiaalmaten in mm, tenzij anders vermeld.
Diameters in mm, tenzij anders vermeld.
Deze situatie is niet bindend t.a.v. de exacte maten van grenzen en opstellen.
De aangegeven hoogtemaatvoering betreft de hoofdmaatvoering van het gewenste profiel.
Detailuitwerking door aannemer.

Wijziging	Datum wijziging	Getekend	Omschrijving	Versie	Documentsoort	Blad	Aantal	NLCS
1		R. RUITER	B. KLEIN	Goedgekeurd	CONCEPT	TEKENING	1	1
Projectomschrijving: HOEBELAAN EN JONKERSTRAAT TE WAARLAND								Schaal: 1:50
Opdrachtgever: GEMEENTE SCHAGEN								Besteknummer: -

Tekeningsoomschrijving: DWARSPROFIELEN EN DETAILS				HB Adviesbureau	
Datum uitgave: 01-12-2021	Documentstatus: 00	Tekeningnummer: 19HB0215-NS-201	Projectnummer: 19HB0215	• Comeniusstraat 7 • 1817 MS Akkrum • Liburgelaan 1405 • 1087 KM Amsterdam • 088 472 0600 • info@hbadvies.nl	

Deze tekening is eigendom van HB Adviesbureau. Zij mag daarom niet gekopieerd, noch aan derden ter kopieering of nakening getoond worden zonder toestemming.