



VOOR AANSLUITING ZIE TEKENING NR. 19HB0215-NS-001

- ### RENVOOI NIEUWE SITUATIE KLEURENPRESENTATIE
- Lage banden
 - Hoge banden
 - Inrijbanden
 - Verkeersregels 500x500x95 mm en 500x500x95 mm kleur zwart en zwart/wit
 - 30 km/h marking van betonstraatstenen keiformaat wit
 - Voetpad (tegels 300x300x60mm)
 - Parkeren (Lavano zwart, keiformaat)
 - rijweg (Struyk Verwo Lavano rood, keiformaat)
 - Drempeel (straatbakstenen rood (hergebruikt))
 - Groenstrook
 - Beplanting
 - Grondverbetering i.v.m. infiltratie
 - Wadi
 - Betonstraatstenen keiformaat, in halfsteensverband (mooi)
 - Betonstraatstenen keiformaat, kleur wit 0.21-0.21 marking (parkeervak marking)
 - Betonstraatstenen keiformaat, kleur wit in halfsteensverband (30km zone marking)
 - Drainage transport inspectieput
 - Stokop t.b.v. Wadi
 - Bestaande inspectieput
 - Boom met stamdammer en optioneel soort en nummer
 - Verkeersbordpaal met verkeersbord
 - Verkeersbordpaal met tekstbord
 - Paal: beten
 - Lichtmast
 - belijning
 - Bosschage
 - Hekwerk
 - Drainage transportriool, uitsloombacatie op oppervlaktewater nader te bepalen
 - Drainage riool in Wadi
 - Verbinding PVC-riool tussen Wadi en drainage transportriool
 - Bestaande kadastrale perceelgrens
 - Bladgrens
 - Besteksgrens

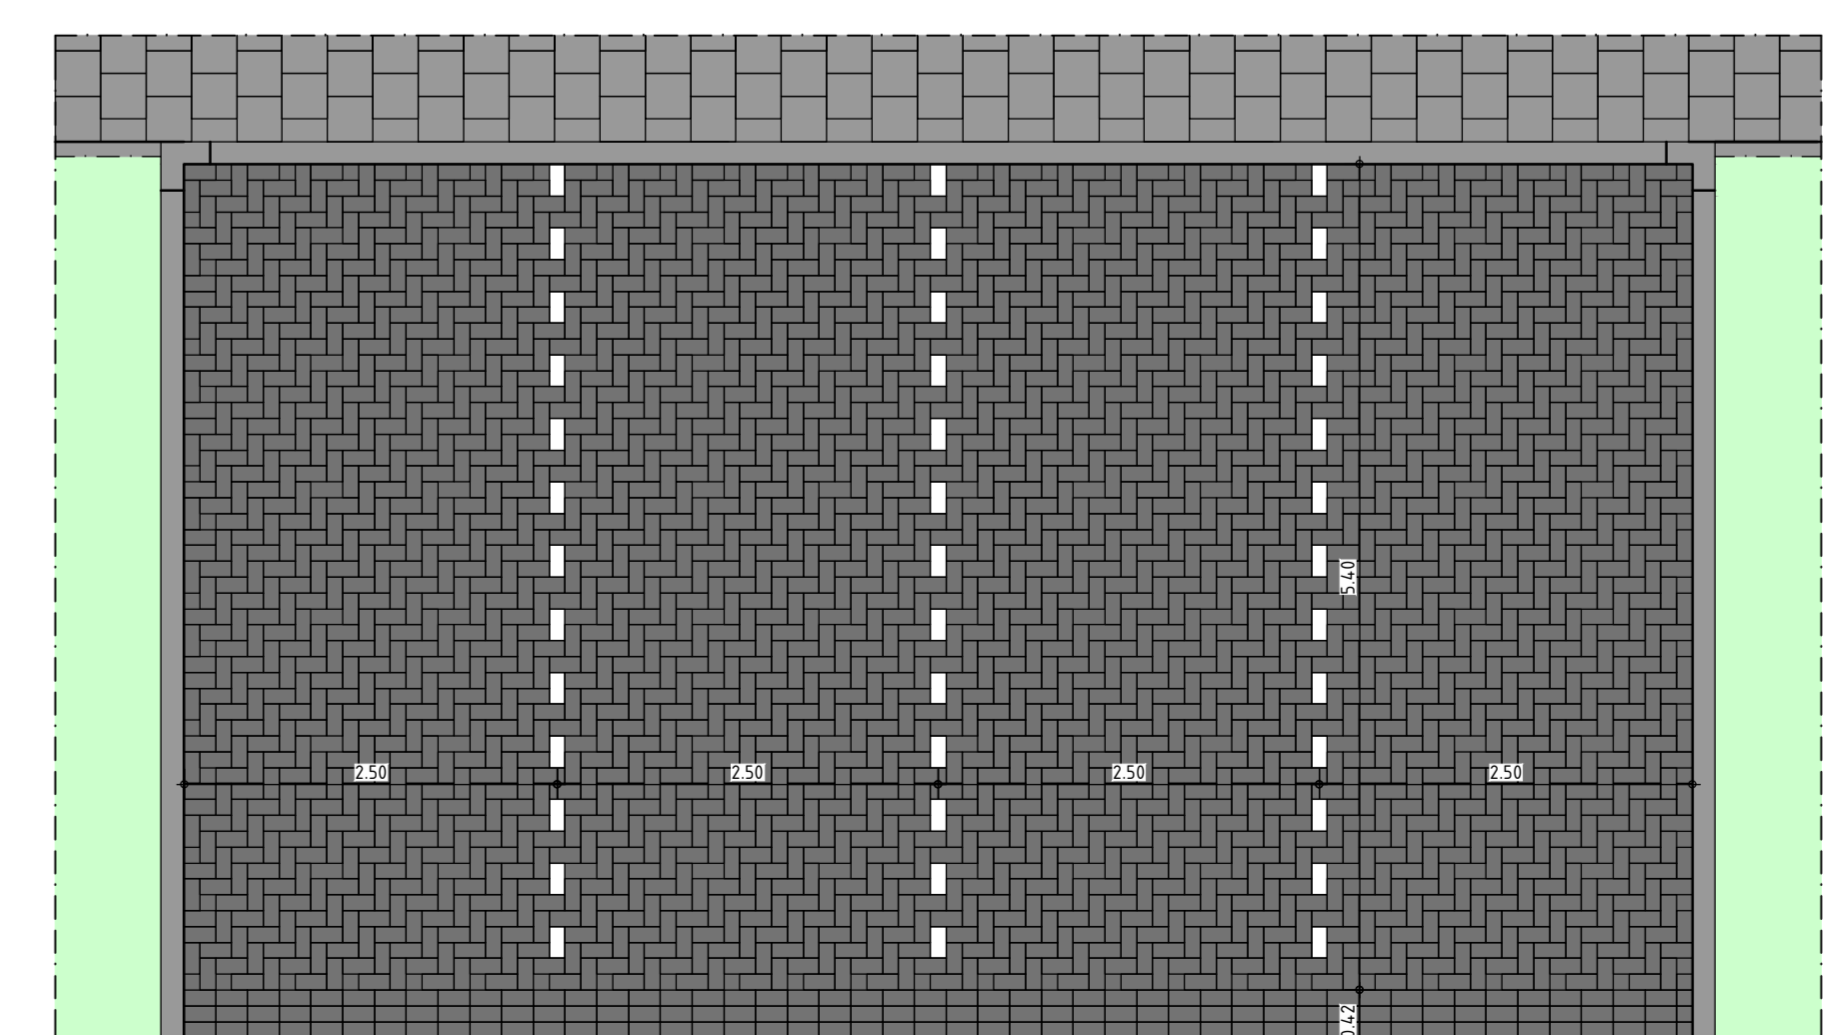

PRINCIPE DETAIL A: PARKEERVAKKEN
SCHAAL 1:50

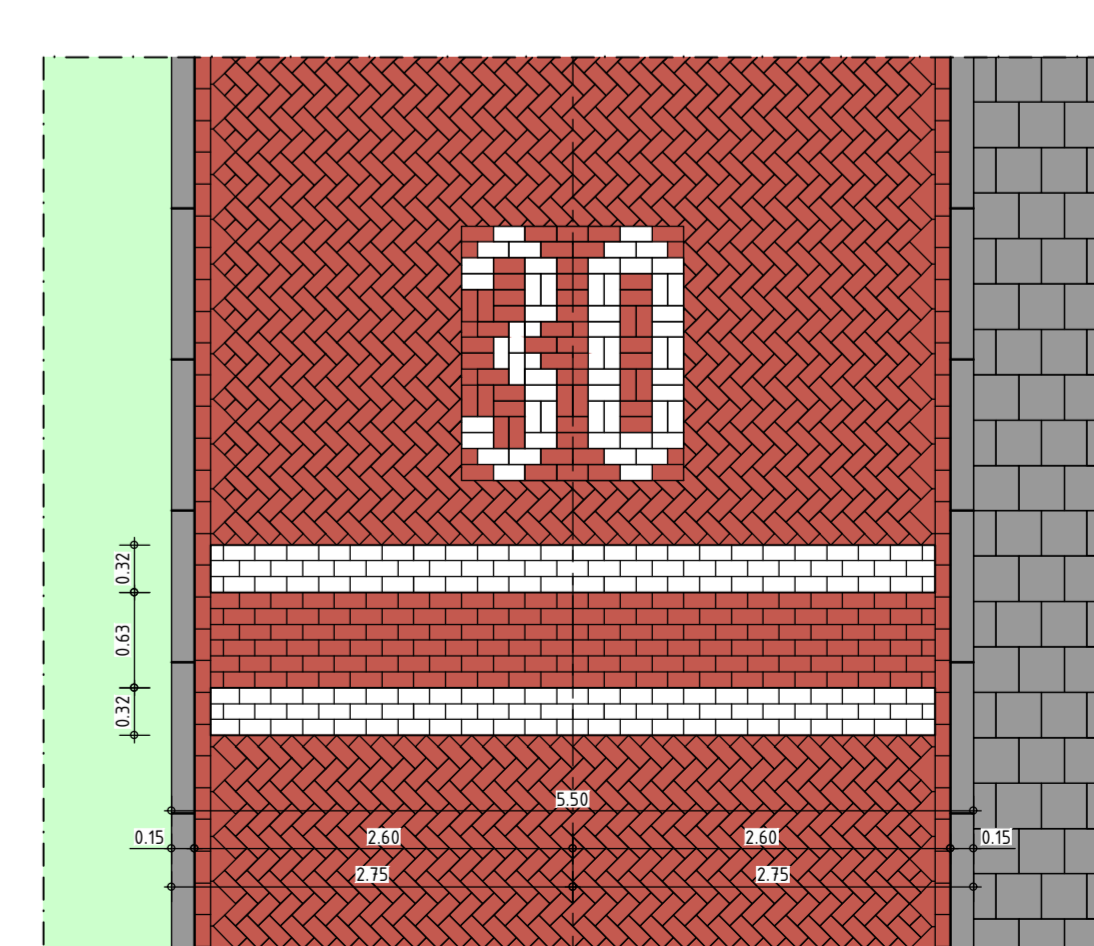

PRINCIPE DETAIL B: 30 KM ZONE MARKERING
SCHAAL 1:50

0 2 4 10m
1:200

Maten niet van tekening meten, doch geschreven maten aanhouden.
Maten in meters, tenzij anders vermeld.
Pelmaten in meters t.o.v. N.A.P., tenzij anders vermeld.
Materiasiaten in mm, tenzij anders vermeld.
Diameters in mm, tenzij anders vermeld.
Deze situatie is niet bindend t.a.v. de exacte maten van grenzen en opstellingen.
De aangegeven hoogteaanvoering betreft de hoofdaanvoering van het gewenste profiel.
Detailafwerking door aannemer.

Wijziging	Status	Wijziging	Getekend	Beschrijving	Versie	Document	Blad	Aantal
					CONCEPT	TEKENING	2	2

Ontworp: R. RUIJTER | Projectleider: B. KLEIN | Bestemd voor: Gemeente Schagen
 Projectnaam: HOEBELAAN EN JONKERSTRAAT TE WAARLAND | Schaal: 1:200 / 1:50
 Tekeningnummer: 19HB0215-XXX-002 | Projectnummer: 19HB0215

Deze tekening is eigendom van HB Adviesbureau. Zij mag dienen noch gepubliceerd, noch aan derden ter leening of nabijgevoerd worden zonder toestemming van HB Adviesbureau.

HB Adviesbureau
 • Cornelislaan 7 • 1817 AG Almere
 • Liburglaan 1495 • 1087 KM Amsterdam
 • 088 472 0600 • info@hbadvies.nl