
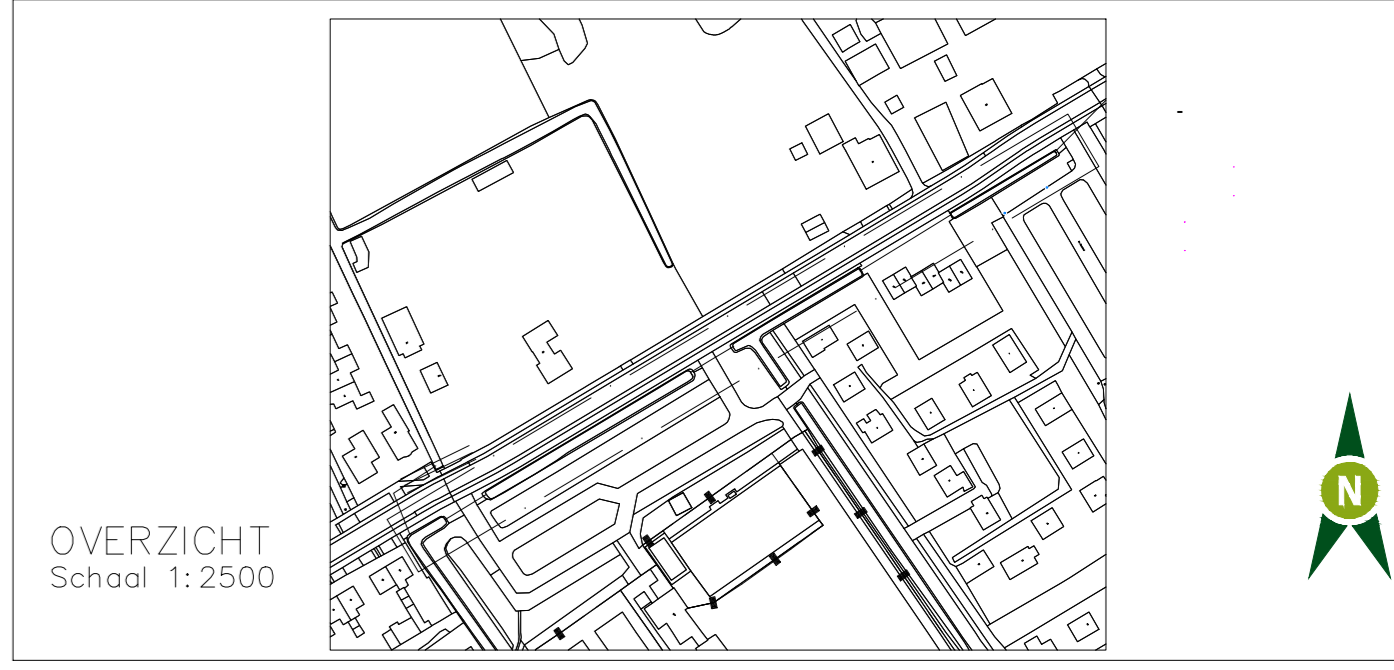
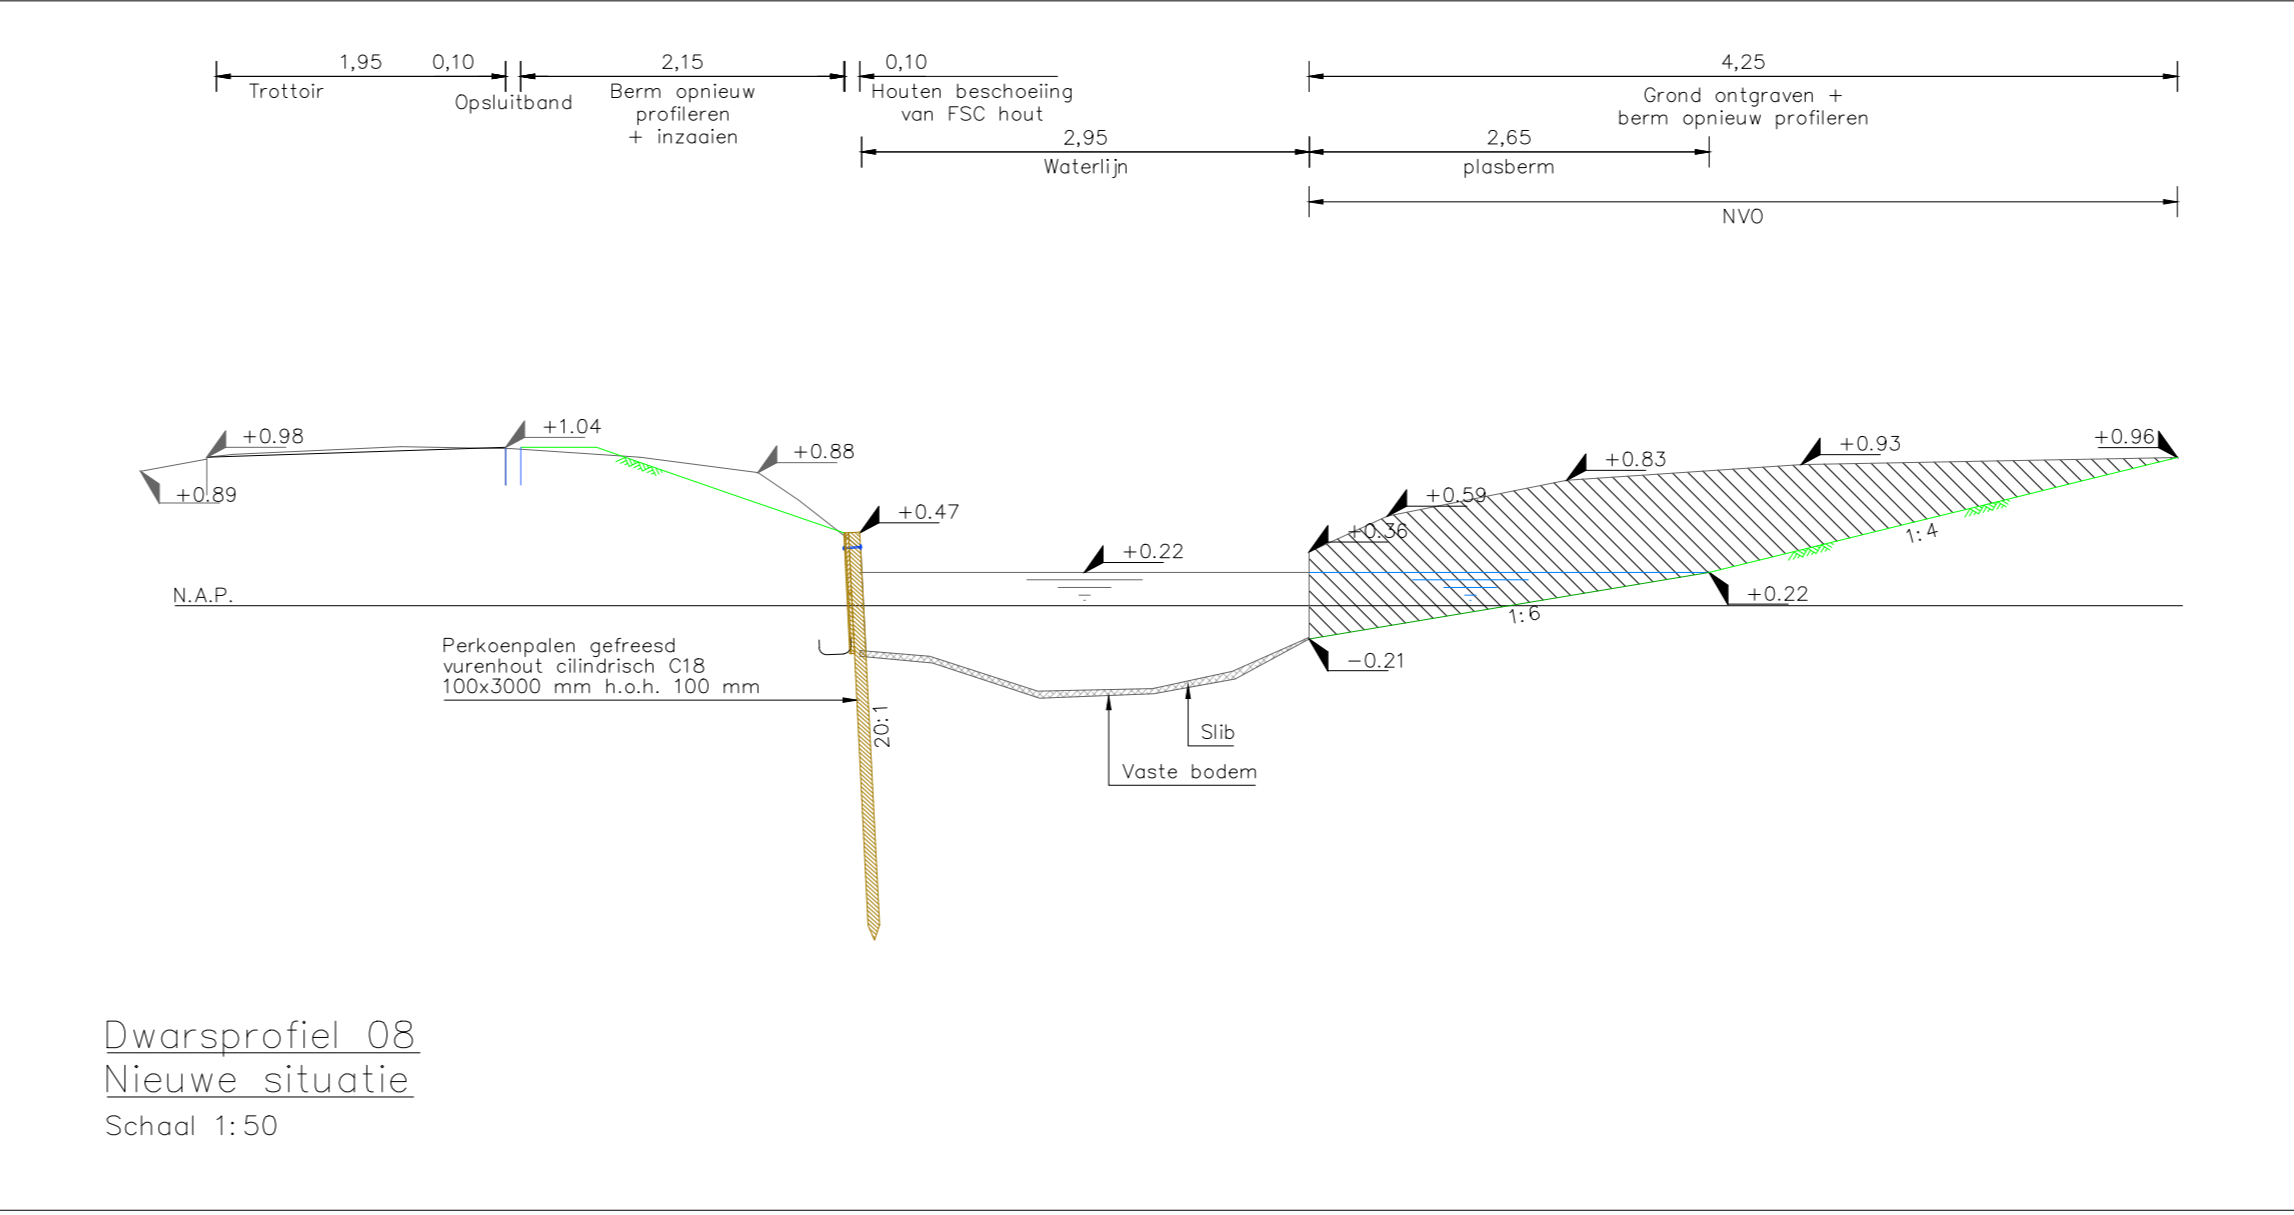
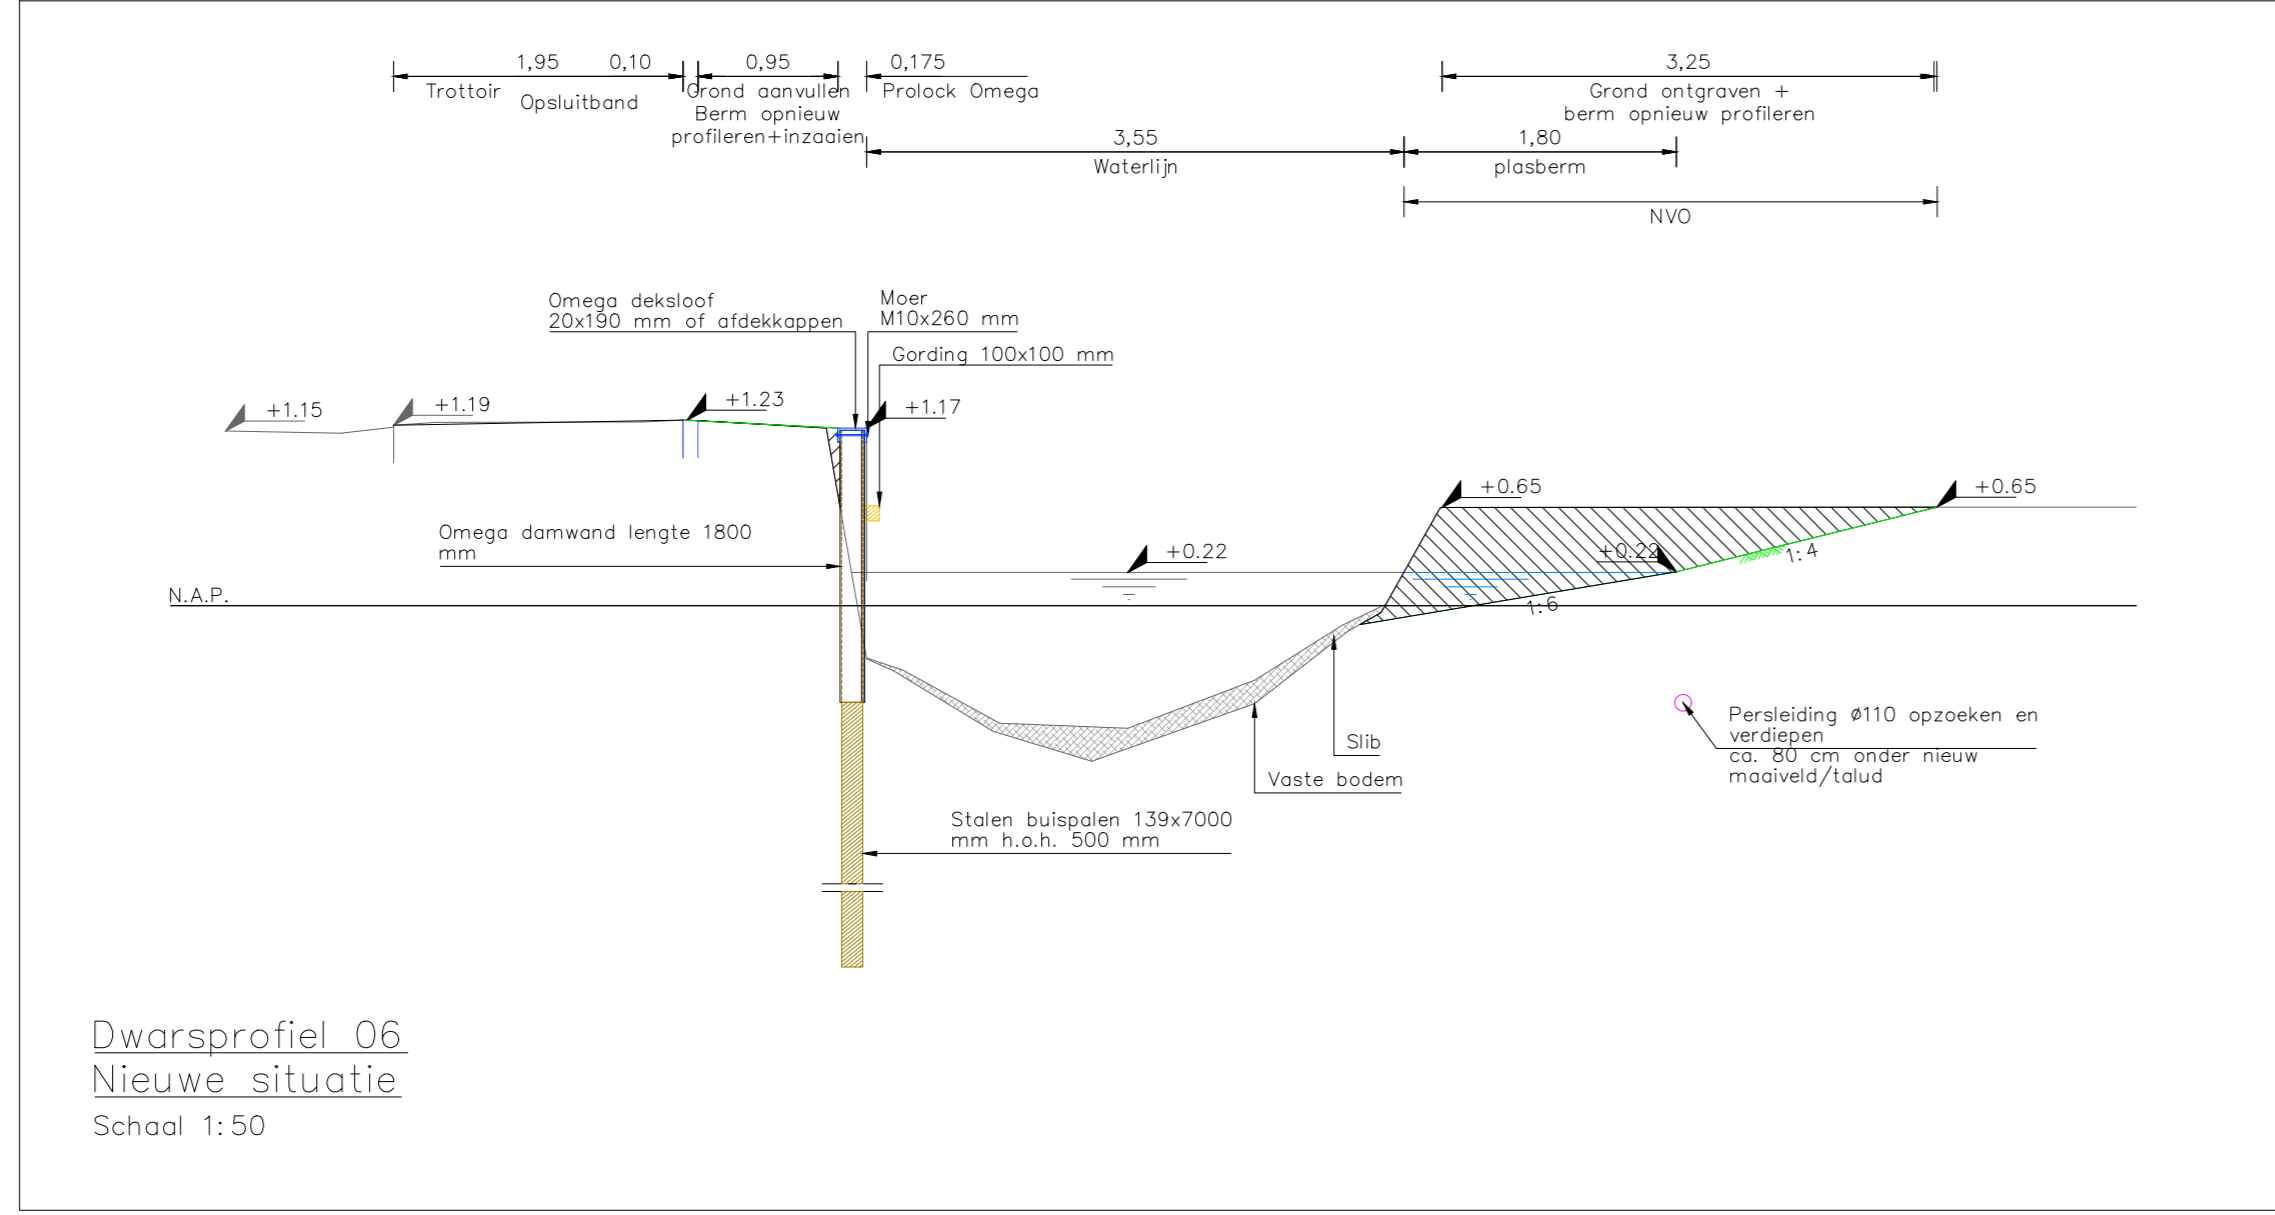
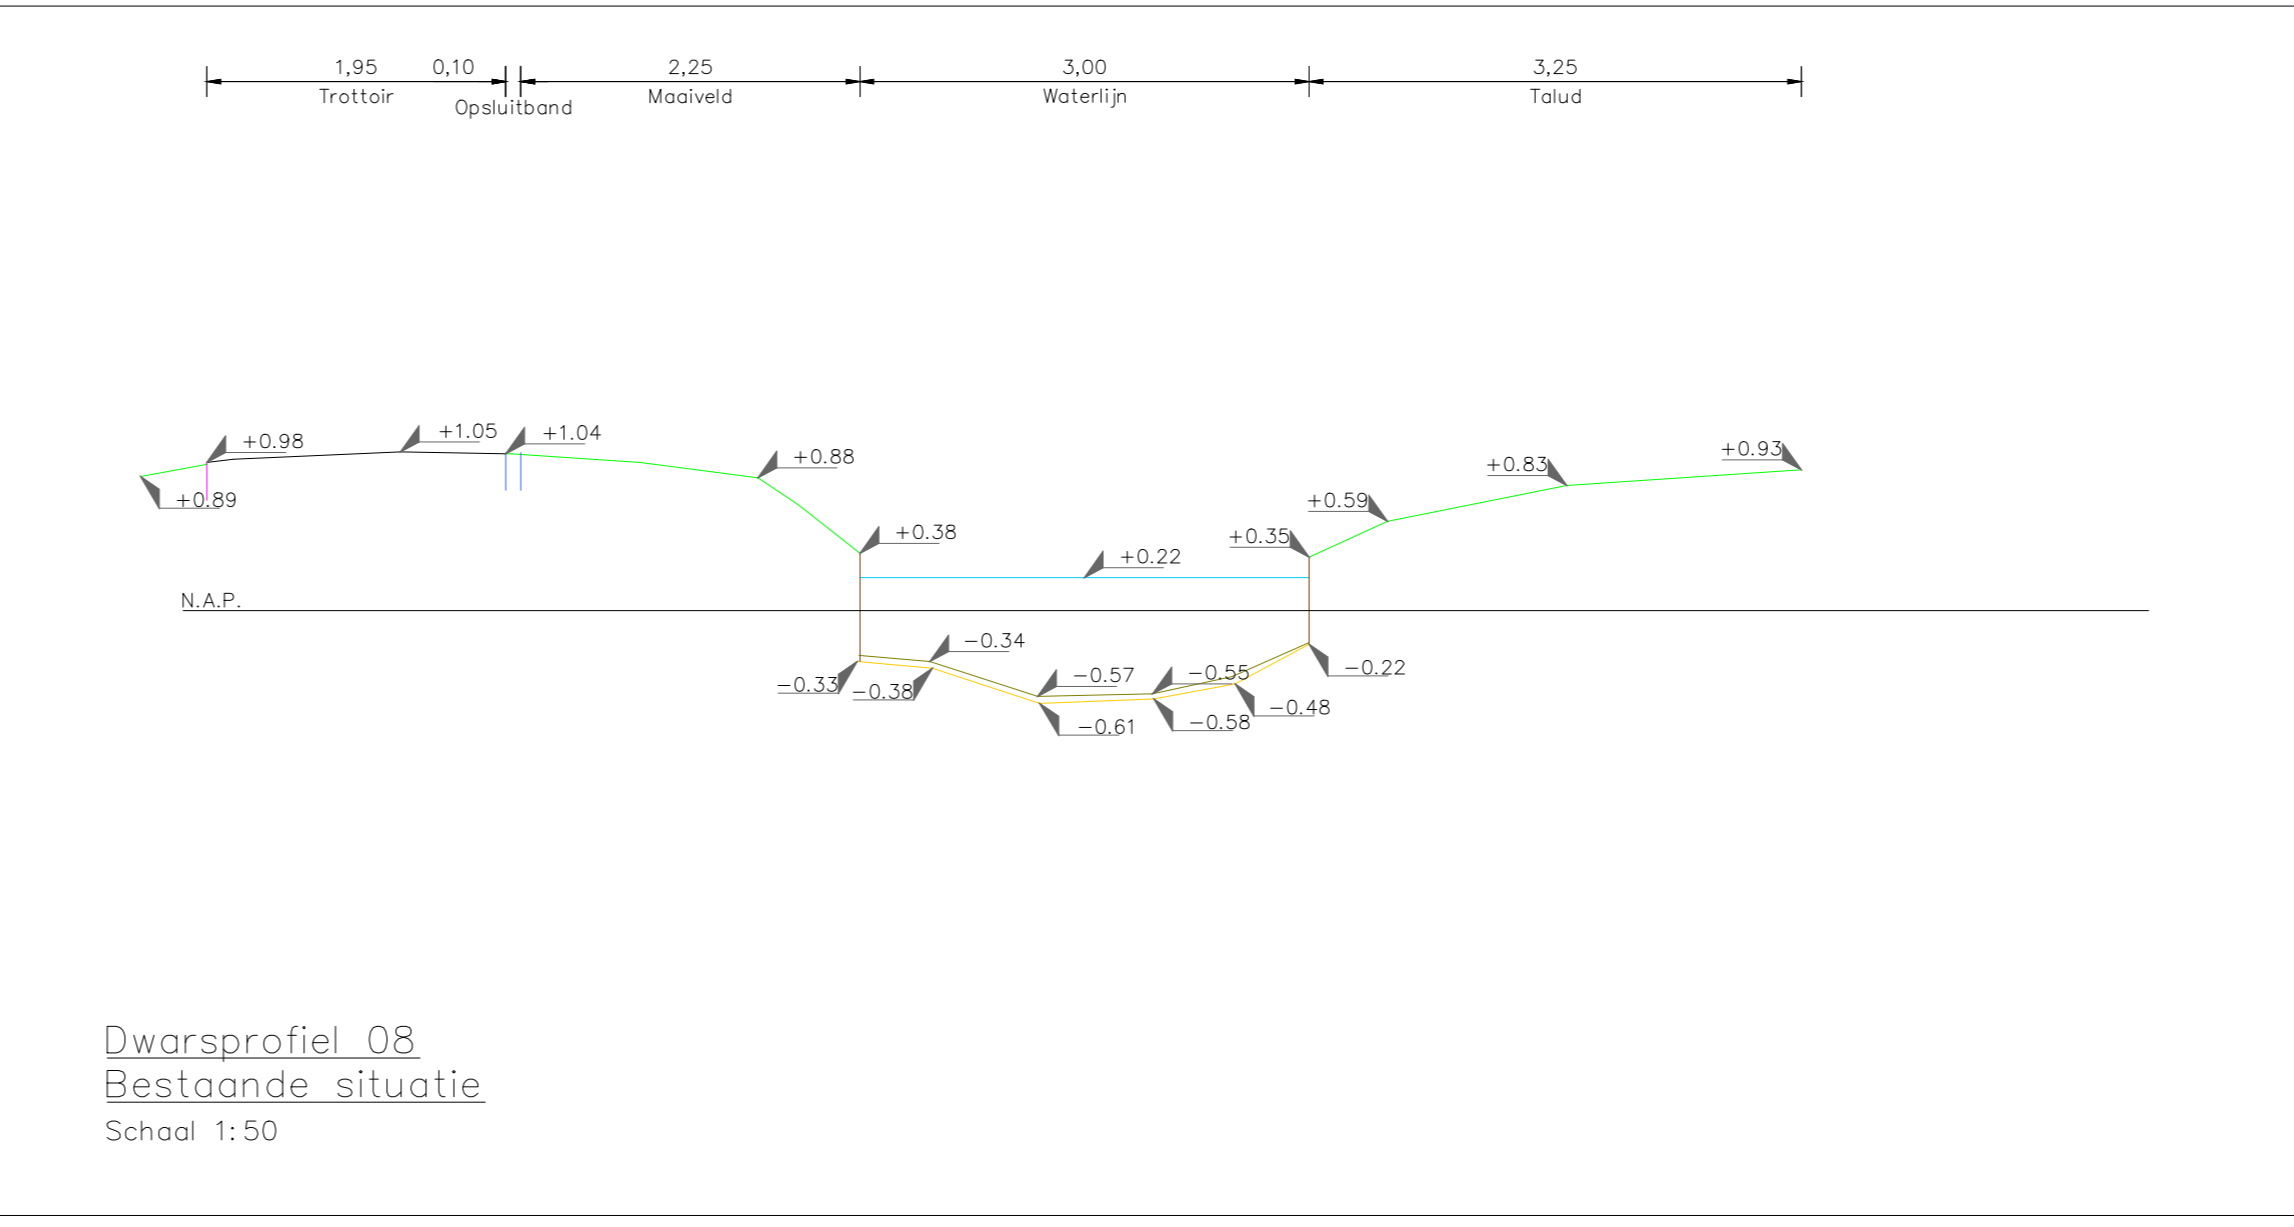
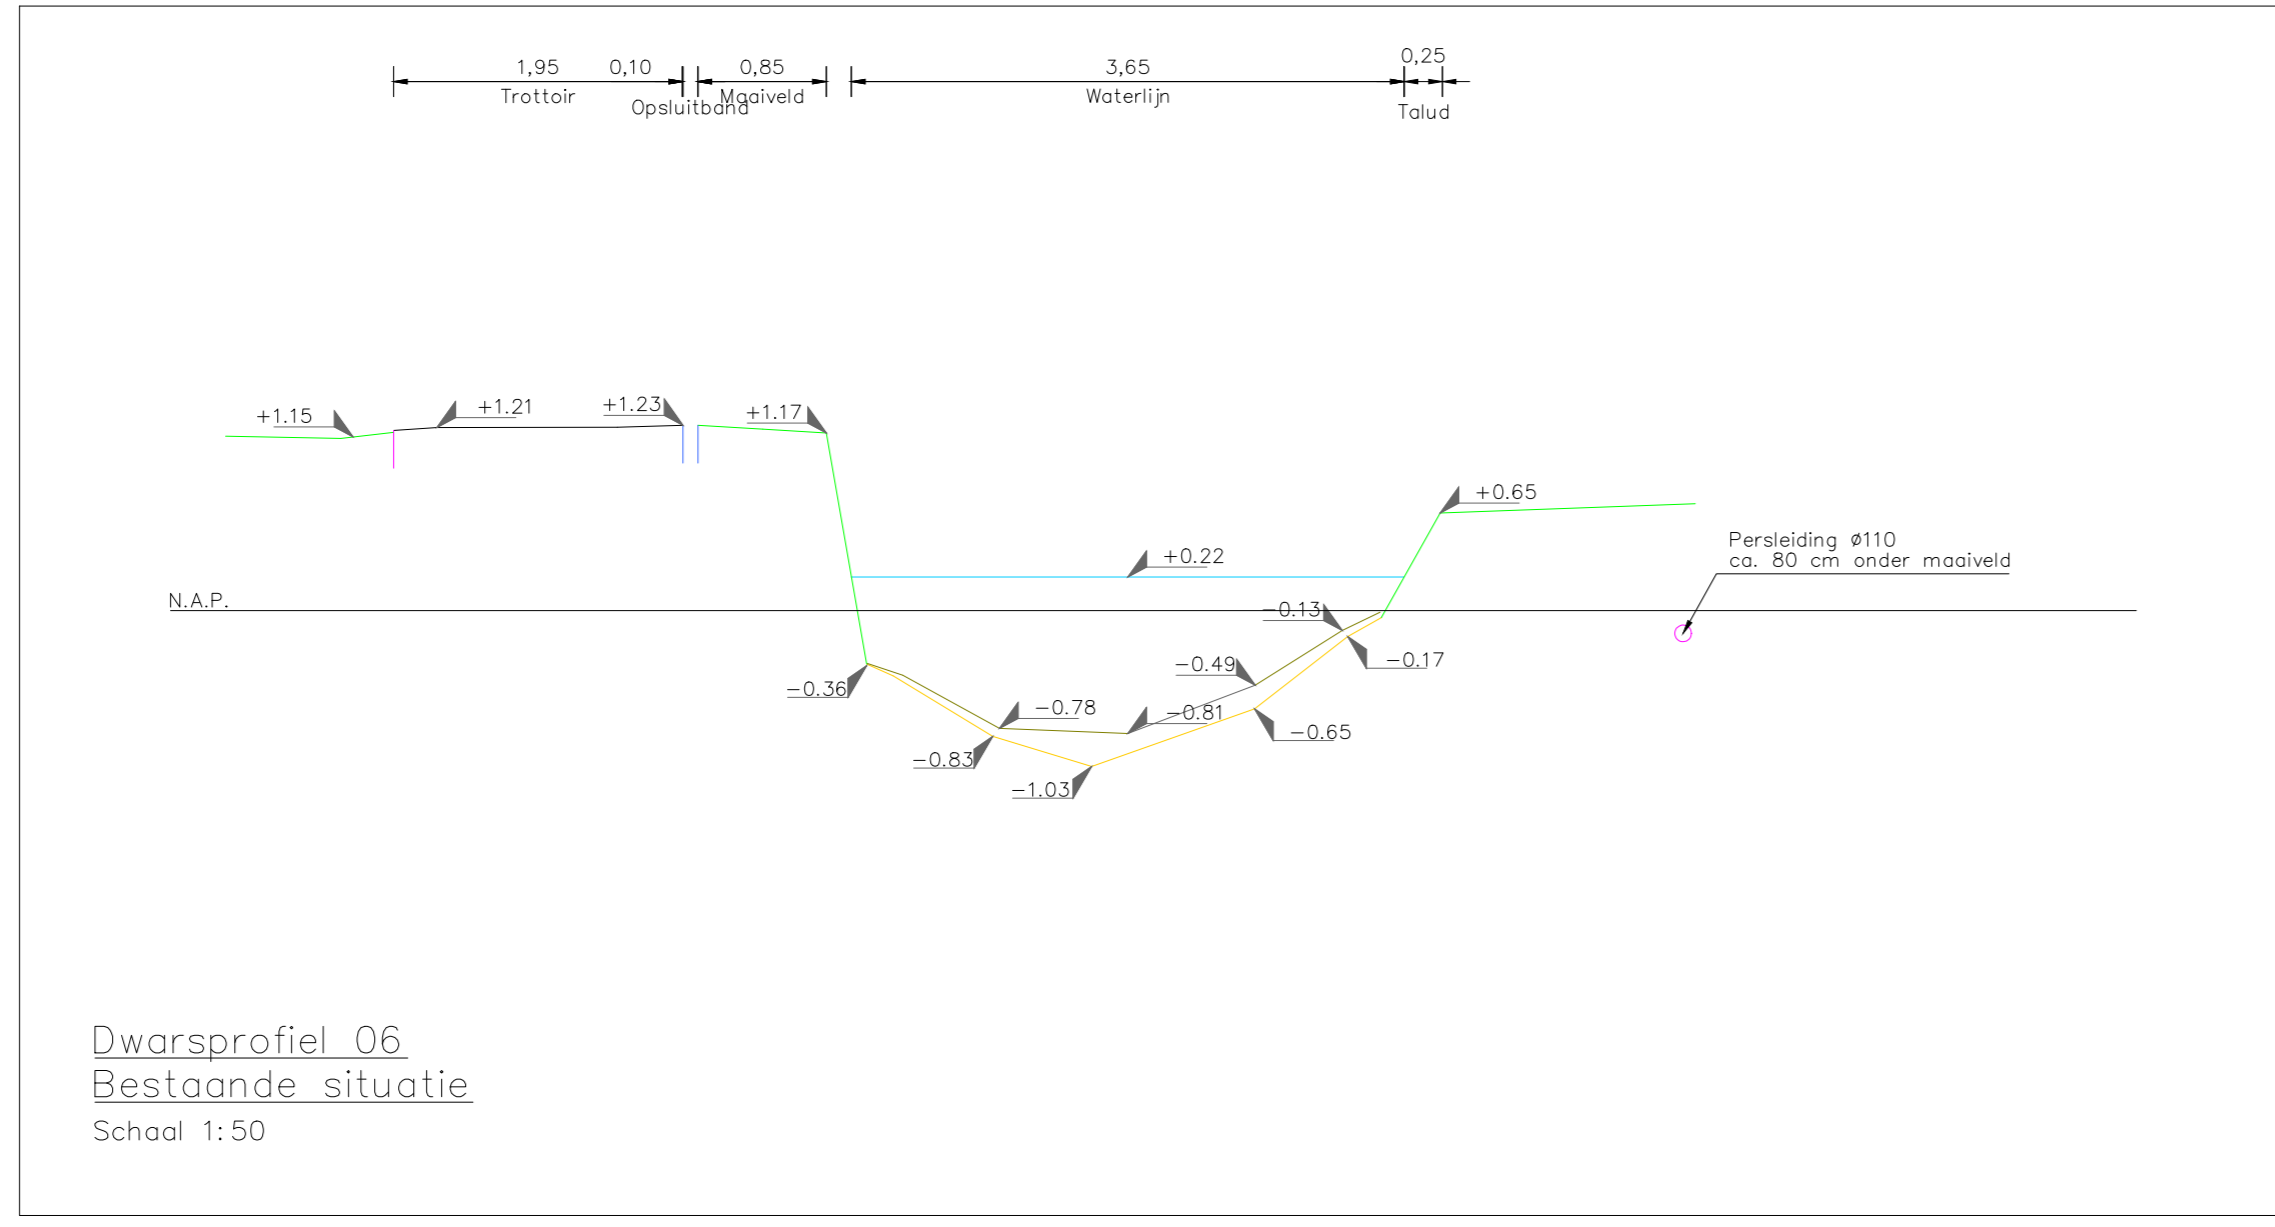
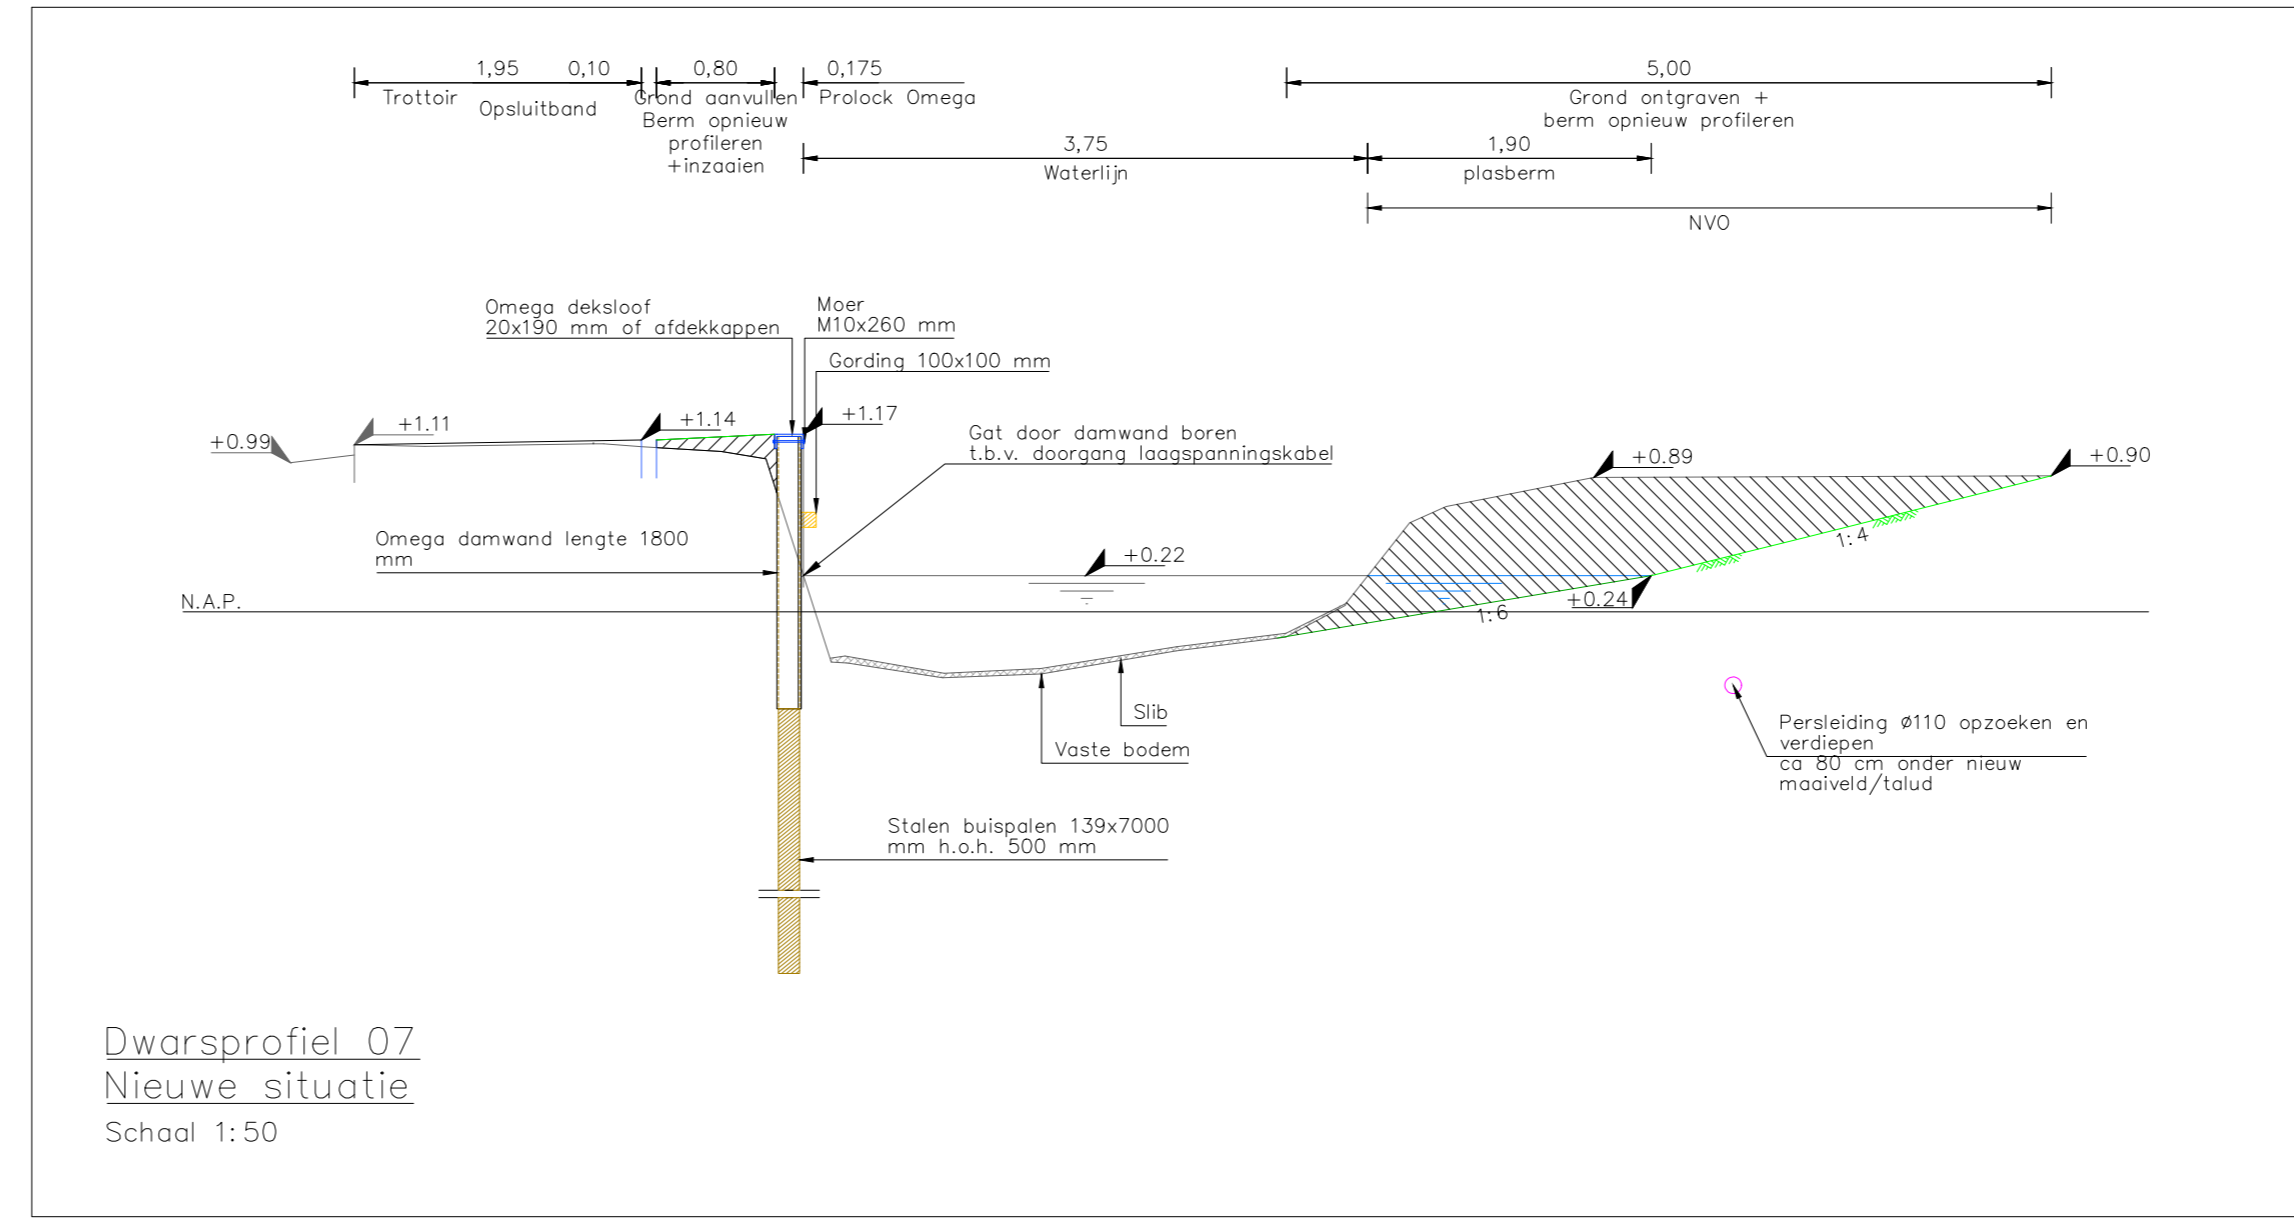
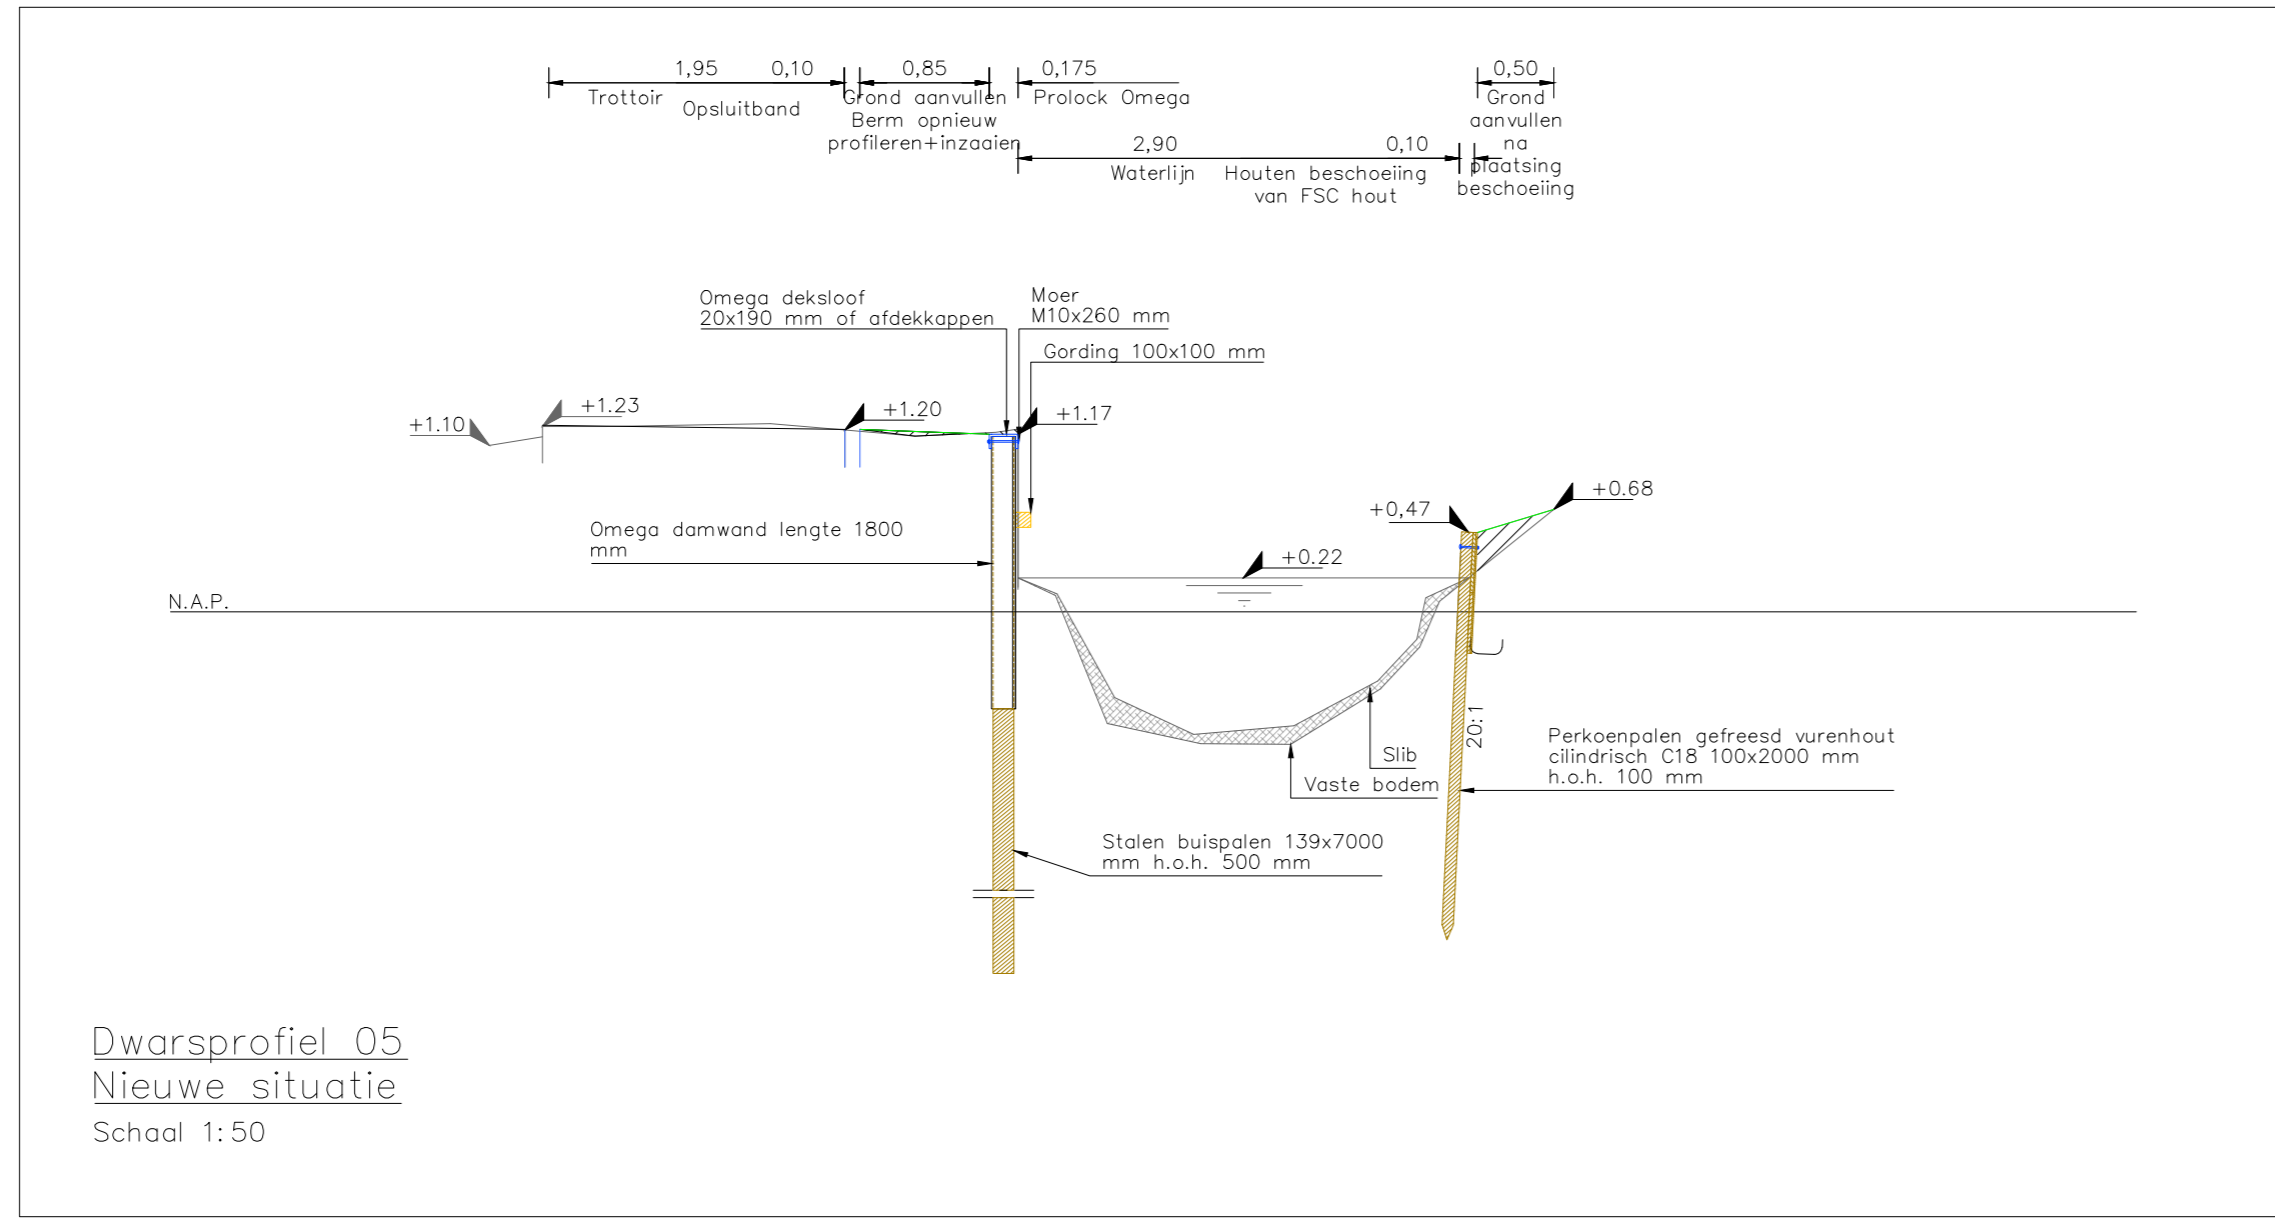
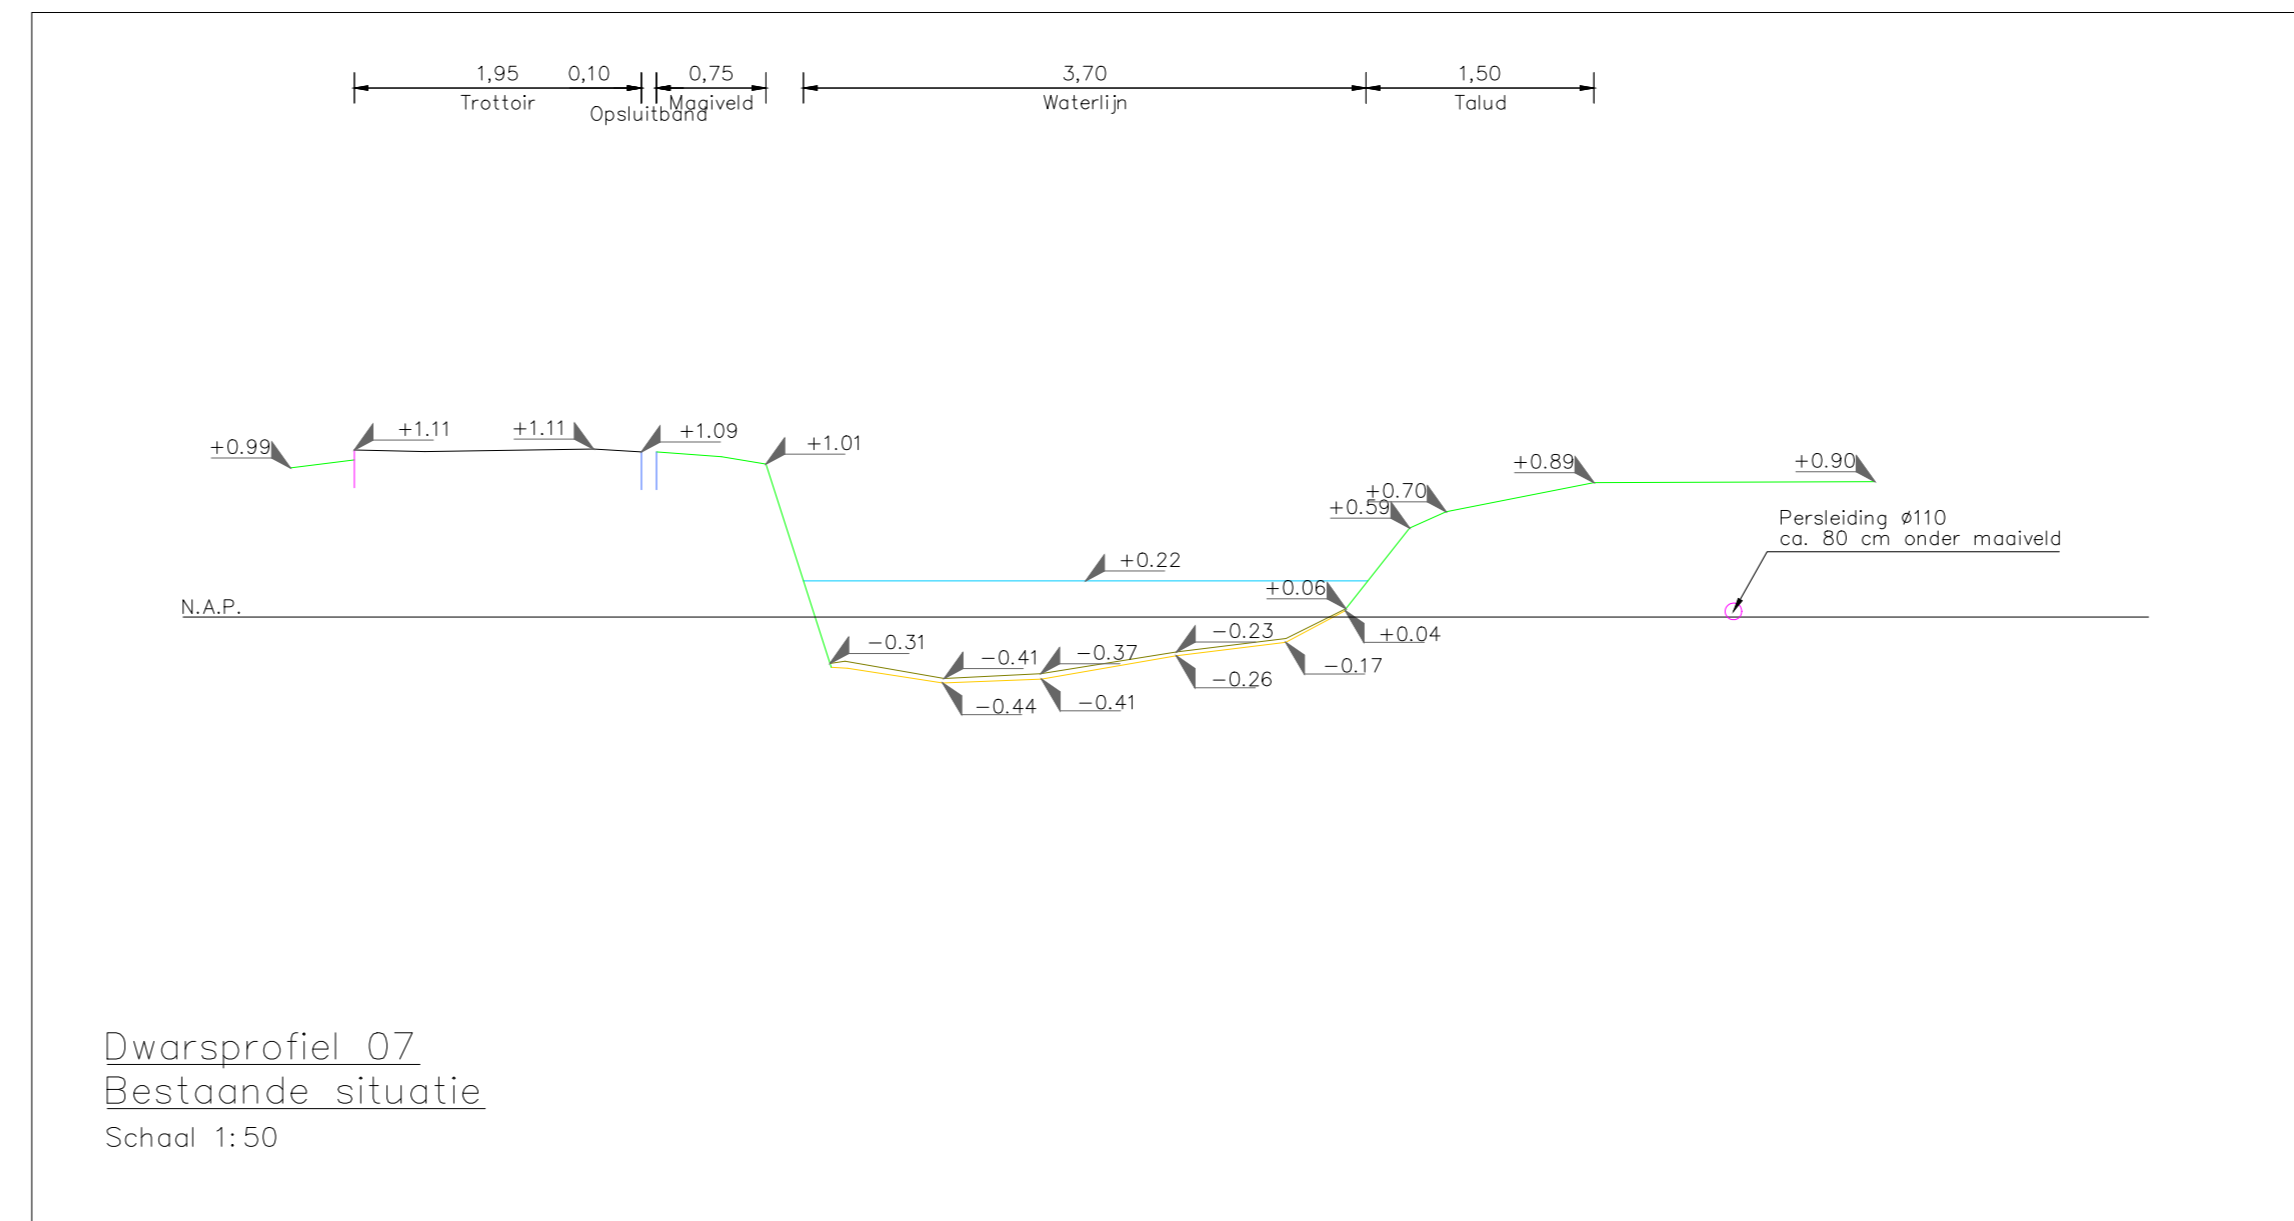


LEGENDA

- ALGEMEEN**
- N.A.P. referentielijn
 - Bestaande hoogte
 - Aanleghoogte
- BESTAAND**
- ALGEMEEN
- Betontegels
 - Kantopsluiting
 - Maaveld
 - Waterlijn
 - Kunstwerk
- NIEUW**
- GRONDWERK
- Maaveld
 - Bodem watergang
 - Grond ontgraven
 - Grond aanvullen
 - Slib ontgraven
- CONSTRUCTIES
- Damwand Prolock Omega
 - Houten gording
 - Houten gording arcering
 - Omega deksloof
 - Stalen buispaal doorloop
 - Stalen buispaal arcering
 - Houten perkepaal
 - Houten perkepaalen arcering
- OVERIGEN**
- Waterlijn

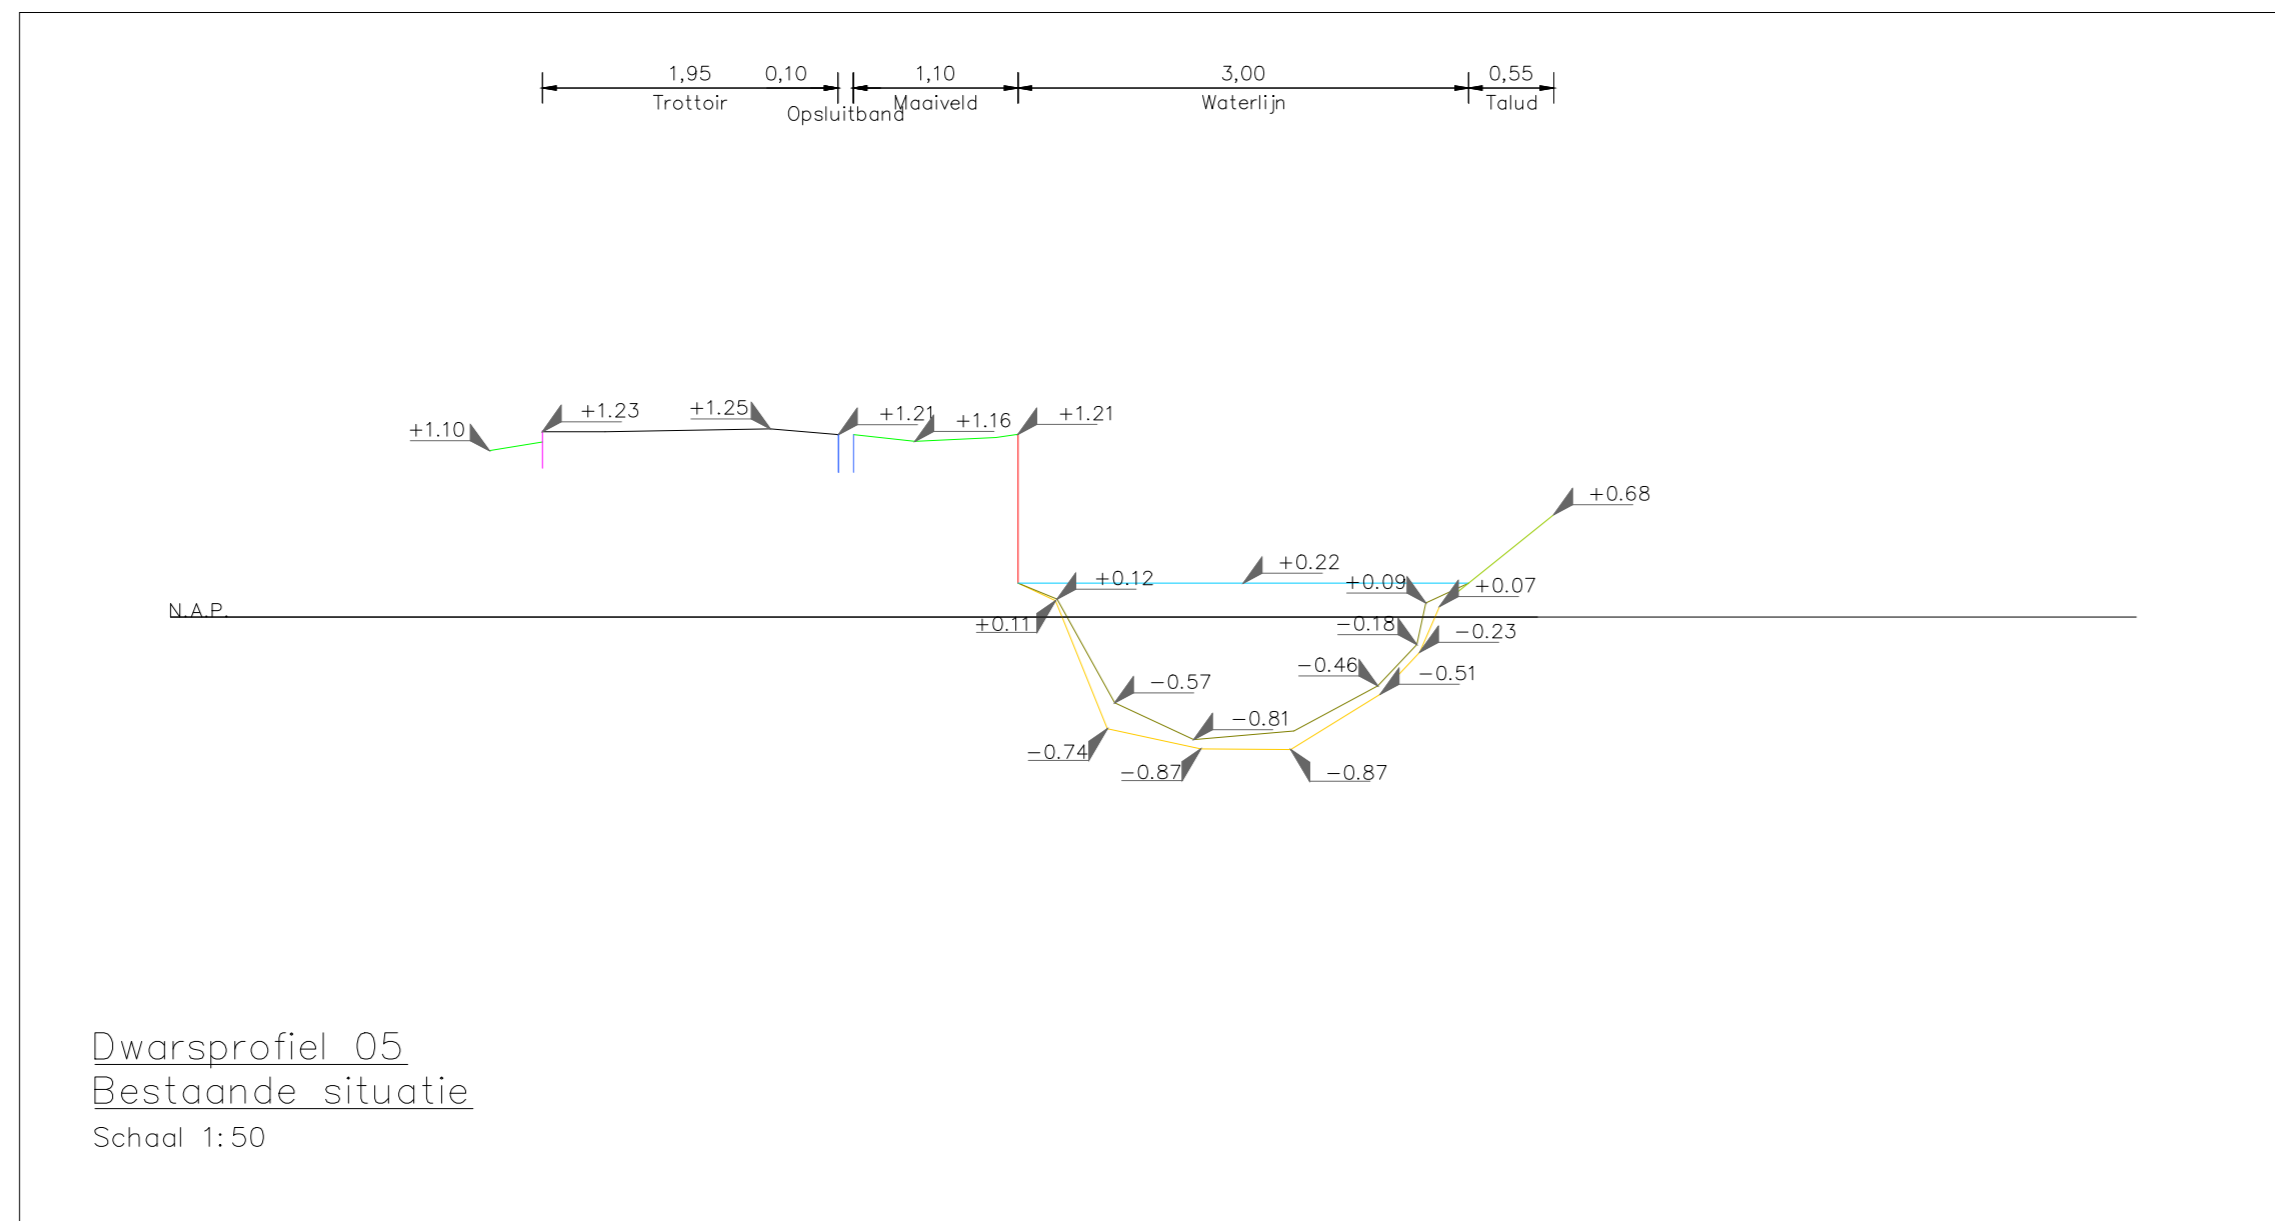

PROJECT

Onderdeel: Damwanden Abbestedeweg Callantsoog Dwarsprofielen

Opdrachtgever: Gemeente Schagen

Project leider: R.Boon

Ontwerper: L.Dorenstouter

projectnummer: 00142104

status_type: _00_02

formaat: A0

schaal: 1:50

versie: .40

datum: 31-05-2022

SMT GROENADIVES BV
Zijpenweg 3, 1742 NE Schagen
info@smtgroenadvies.nl

blad: 02
van: 02
besteknr: besteknr

