

LEGENDA

ALGEMEEN

- 0.00 Contouren BGT
- Aanslithoogte (t.o.v. N.A.P.)
- Werkgrens

GRONDWERK

- Sloot, bodem
- Waterlijn
- Talud, kruin
- Talud, teen
- Taludarcering

KANTOPSLUITINGEN

- OPSLUITBANDEN
- Aanbrengen opsluitband 100x200 mm hergebruik

ELEMENTVERHARDING

- Aanbrengen betegels 300x300x60 mm, halfsteensverband hergebruik

RIOLERINGEN


- INSPECTIEPUTTEN EN HULPSTUKKEN HWA RIOOL
- Aanbrengen inspectieput van PP, HWA riool
- Aanbrengen HWA riool, PVC ø250 mm
- Aanbrengen uitstroomvoorziening

OVERWERKEN

- Aanbrengen damwand Protocoll Omega
- Aanbrengen houten beschoeiing, FSC hout
- Aanbrengen eendentrap

OPMERKINGEN

- maten in meters tenzij anders aangegeven
- hoogtematen in meters t.o.v. N.A.P.
- N.B.: rekening houden met kabels en leidingen

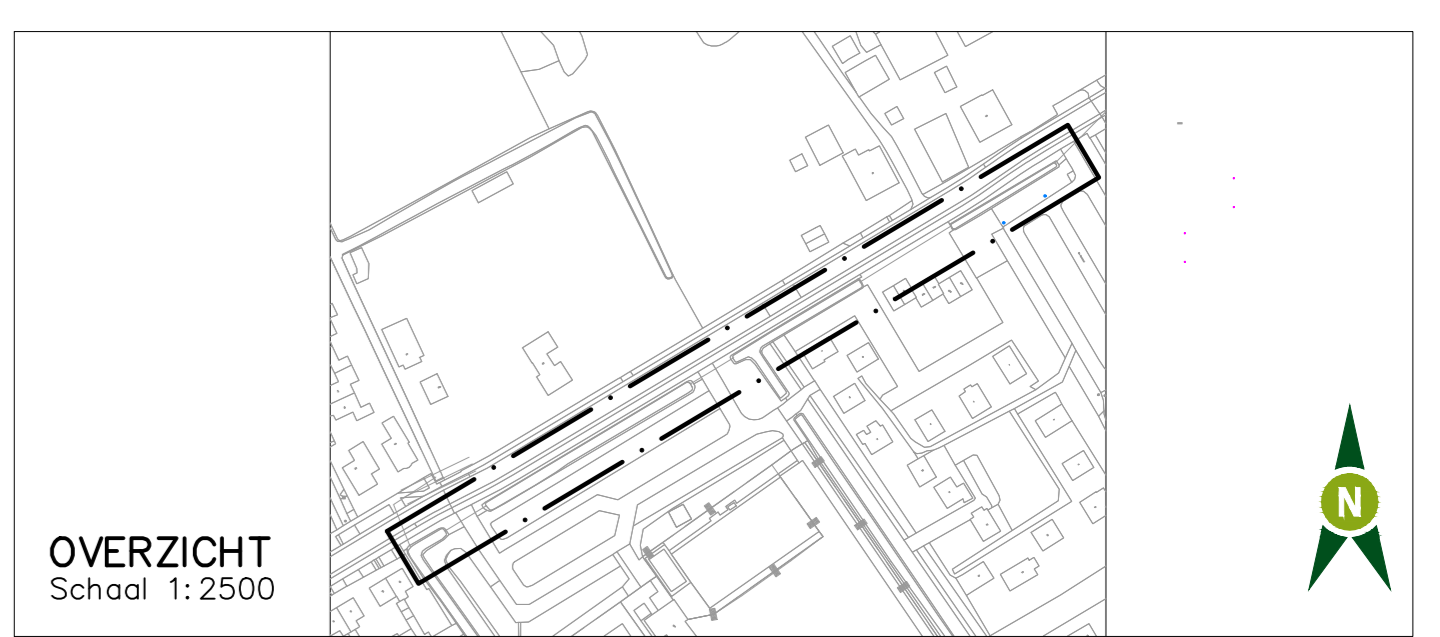

PROJECT
Onderdeel
 Opdrachtgever: Gemeente Schagen
 Project leider: R.Boon
 Ontwerper: L.Dorenstouter
 projectnummer: status_type versie
 001421004 _00_001 .40
 formaat: schaal datum
 A0 1:200 31-05-2022

Damwanden Abbestederweg Callantsoog
Aanlegtekening

SMT GROENADRES BV
 Zilverweg 3, 1742 NE Schagen
 info@smtgroenadres.nl

blad 01 van 01
 besteknr

tel: 0224.751275
 www.smtgroenadres.nl