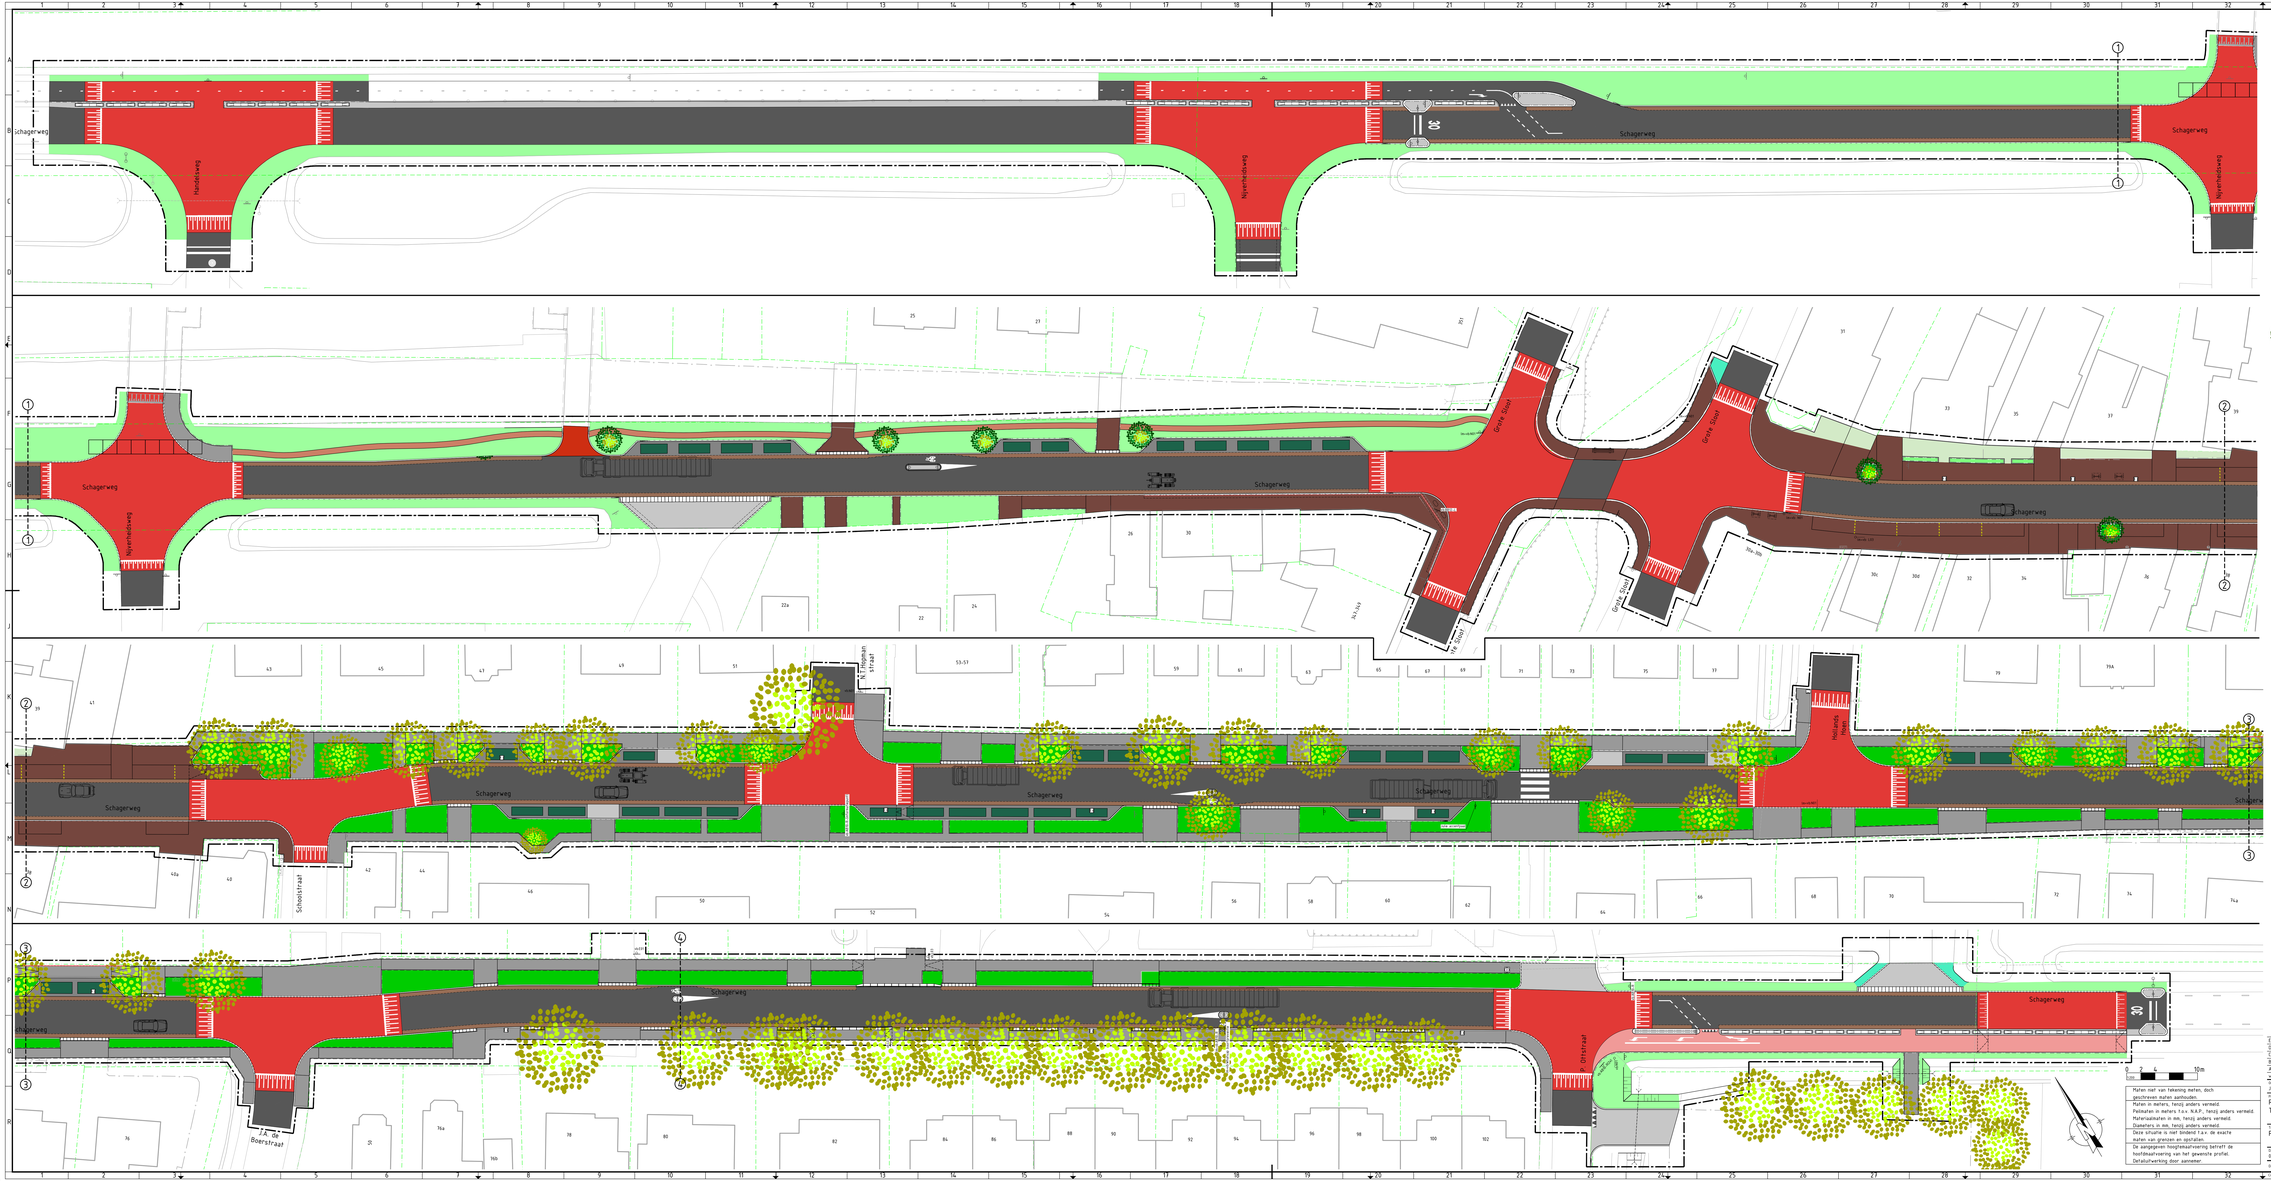

RENVOOI

- Betontegels, kleur grijs (trottoir)
- Betontegels, kleur rood (fietspad)
- Markering, kleur wit (aanzet kruisingsvlak)
- Asfaltverharding, toplaag kleur rood (kruisingsvlak)
- Straatbakstenen dikformaat, HUVA Klaar Auhunno Riva (oritties, trottoir en parkeervakken)
- Betonstraatstenen kaiformaat, kleur rood/bruin 5 strekken, (midgeul)
- Betonstraatstenen kaiformaat, kleur grijs (middengeleiders en oritten)
- Deels doorgroeibare bestrating (parkeervakken)
- Asfaltverharding, toplaag kleur zwart (rijweg en fietspad)
- Grasbetonnegels
- Halfverharding van kleischelpen
- Beplanting
- Gras
- Bestaande boom
- Te planten boom met grasgelaatsverbetering
- 1 — 1 Bladgrens
- Beschksgrens
- Locatie huisvuilopstelplaatsen

E	01-02-2022	JWG	EXTRA DEEL ASFALT TUSSEN PLATEAUS
D	14-12-2021	JWG	ONDERBROKEN MOLGOOT BIJ BEGIN EN EINDE FIETSPAD
C	03-12-2021	JWG	TTE ROOSTERS IP V. HYDRO LINED IN PARKEERVAKKEN
B	02-12-2021	JWG	WIJZIGEN N.A.V. WENS VERKEERSKUNDIGE AANPASSING
A	15-11-2021	JWG	VERKEERSREMMERS GEWIJZIGD

wijziging	datum wijziging	tekenaar	tekenkamer	controleur
J. WEESTENBURG		A. BORST		

Status	Documentnaam	Blad	Aantal
CONCEPT	TEKENING	1	1

Projectbeschrijving
RECONSTRUCTIE SCHAGERWEG
TE SCHAGERBRUG

Opdrachtgever
GEMEENTE SCHAGEN

Schaal
1 : 200

Tekeningbeschrijving
PRESENTATIE

Tekeningnummer
1BHB0154-BE

datum aanlegger	Documentnummer	Tekeningnummer	Projectnummer
01-03-2021	00	1BHB0154-DV-0031	1BHB0154

HB Adviesbureau
Commissiestraat 7 · 1017 MB Amsterdam
Krijn Taconiskade 412 · 1087 HW Amsterdam
+088 470 0600 · info@hbadvies.nl

Deze tekening is eigendom van HB Adviesbureau. Zij mag daarvan niet gebruiken, noch aan derden ter kisgoring of nabetaling gebruik worden zonder toestemming.

C:\ADMIN\ G-PROJECTEN_DWG\1BHB0154-BZ PROJECTEN INTERN\01-TEKENWERK\1BHB0154-DV-0031.DWG PRESENTATIE.DWG