


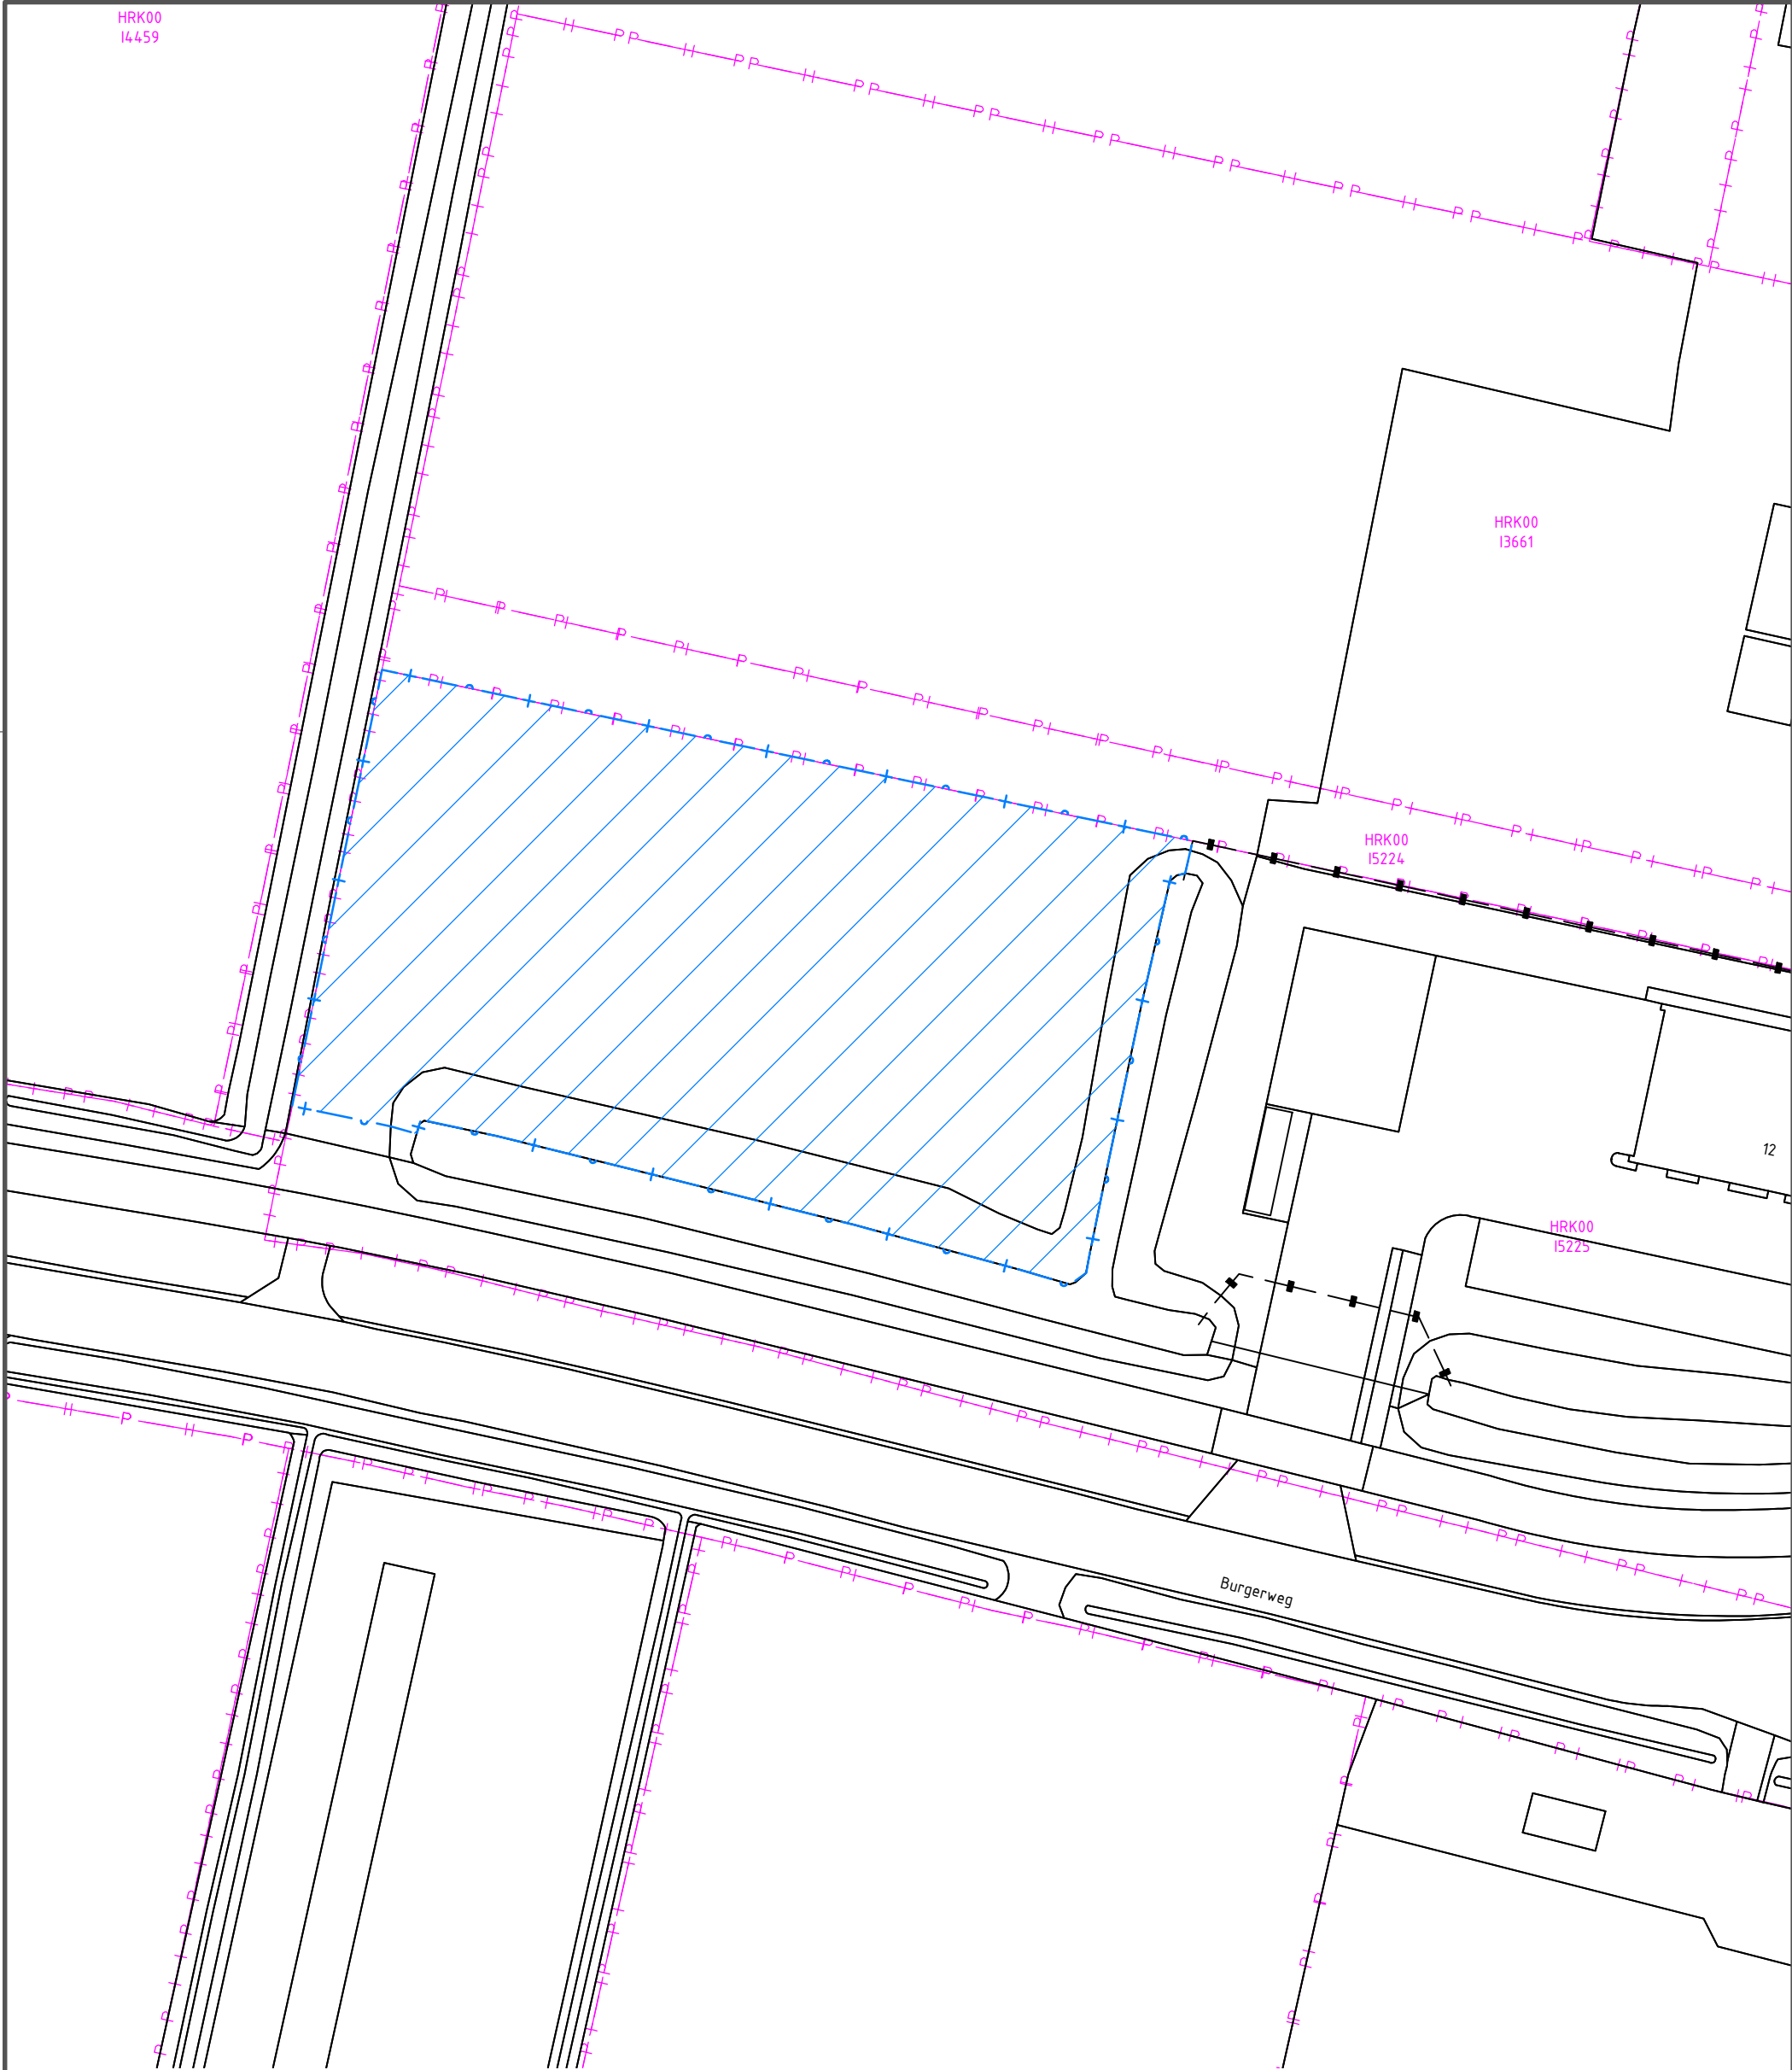

onderwerp Pachtovereenkomst van een perceel grond gelegen ten westen van Burgerweg 12 in Dirksborn	schaal	1:500
	formaat	A3
	datum	10-04-2025
	blad	1 van 1
onderdeel Door de gemeente Schagen te verpachten: een perceel grond, groot ca. 2.161 m². Kadastraal bekend HRK sectie I nr. 5225 gedeeltelijk.	status	Definitief
Vastgoed		
getekend	RvB	
gezien	YB	
tekening nr.	VGD-DRK-Burgerweg-perceel I5225	

GEMEENTE
Schagen