




LEGENDA

- Woning-Gegroepeerd per ondergrondse restafvalcontainer
- | | |
|------|------|
| HN01 | HZ01 |
| HN02 | HZ02 |
| HN03 | HZ03 |
| HN04 | HZ04 |
| HN05 | HZ05 |
| HN06 | HZ06 |
| HN07 | HZ07 |
| HN08 | |
| HN09 | |
| HN10 | |
| HN11 | |
| HN12 | |
| HN13 | |

Ondergrondse restafvalcontainer locaties

- Nieuw Rest
- Bestaand Rest
- Nieuw Papier
- Nieuwe GFE cocons

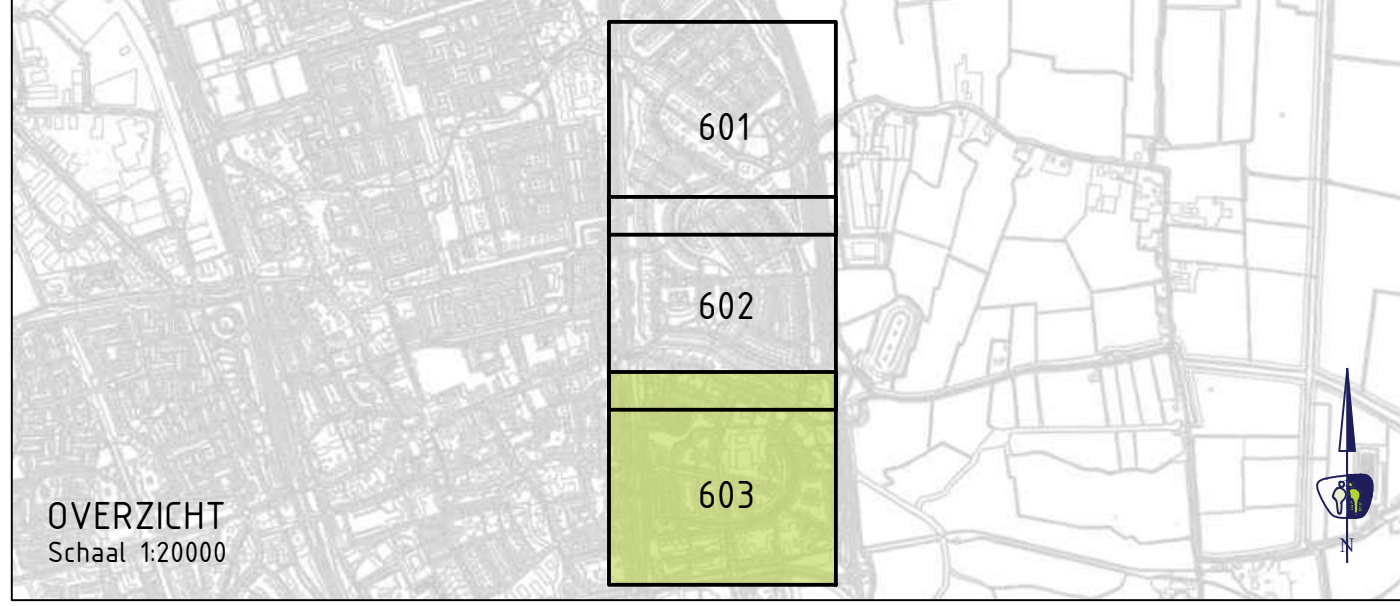

W.N.	-	-	-
W.N.	-	-	-
W.N.	-	-	-
W.N.	-	-	-
V.NR.	DATUM	GETEKEND	WIJZIGING

projectnummer P241490
tekeningnummer VO_603
versie 2.0
blad 03 van 03

project
Ondergronde containers te Schagen
Hoep Noord&Zuid
onderwerp
Inrichtingsplan

opdrachtgever
HVC / Gemeente Schagen

Hamerkaag 11 | 1741 LA Schagen | www.prommenz.nl | info@prommenz.nl

ontwerper
H. Dandeh
projectleider
M. Vergaai

status
Concept
schaal
1:1000

datum
21-07-2025
formaat
A1

paraaf
datum

paraaf
datum

een frisse kijk op ruimte