


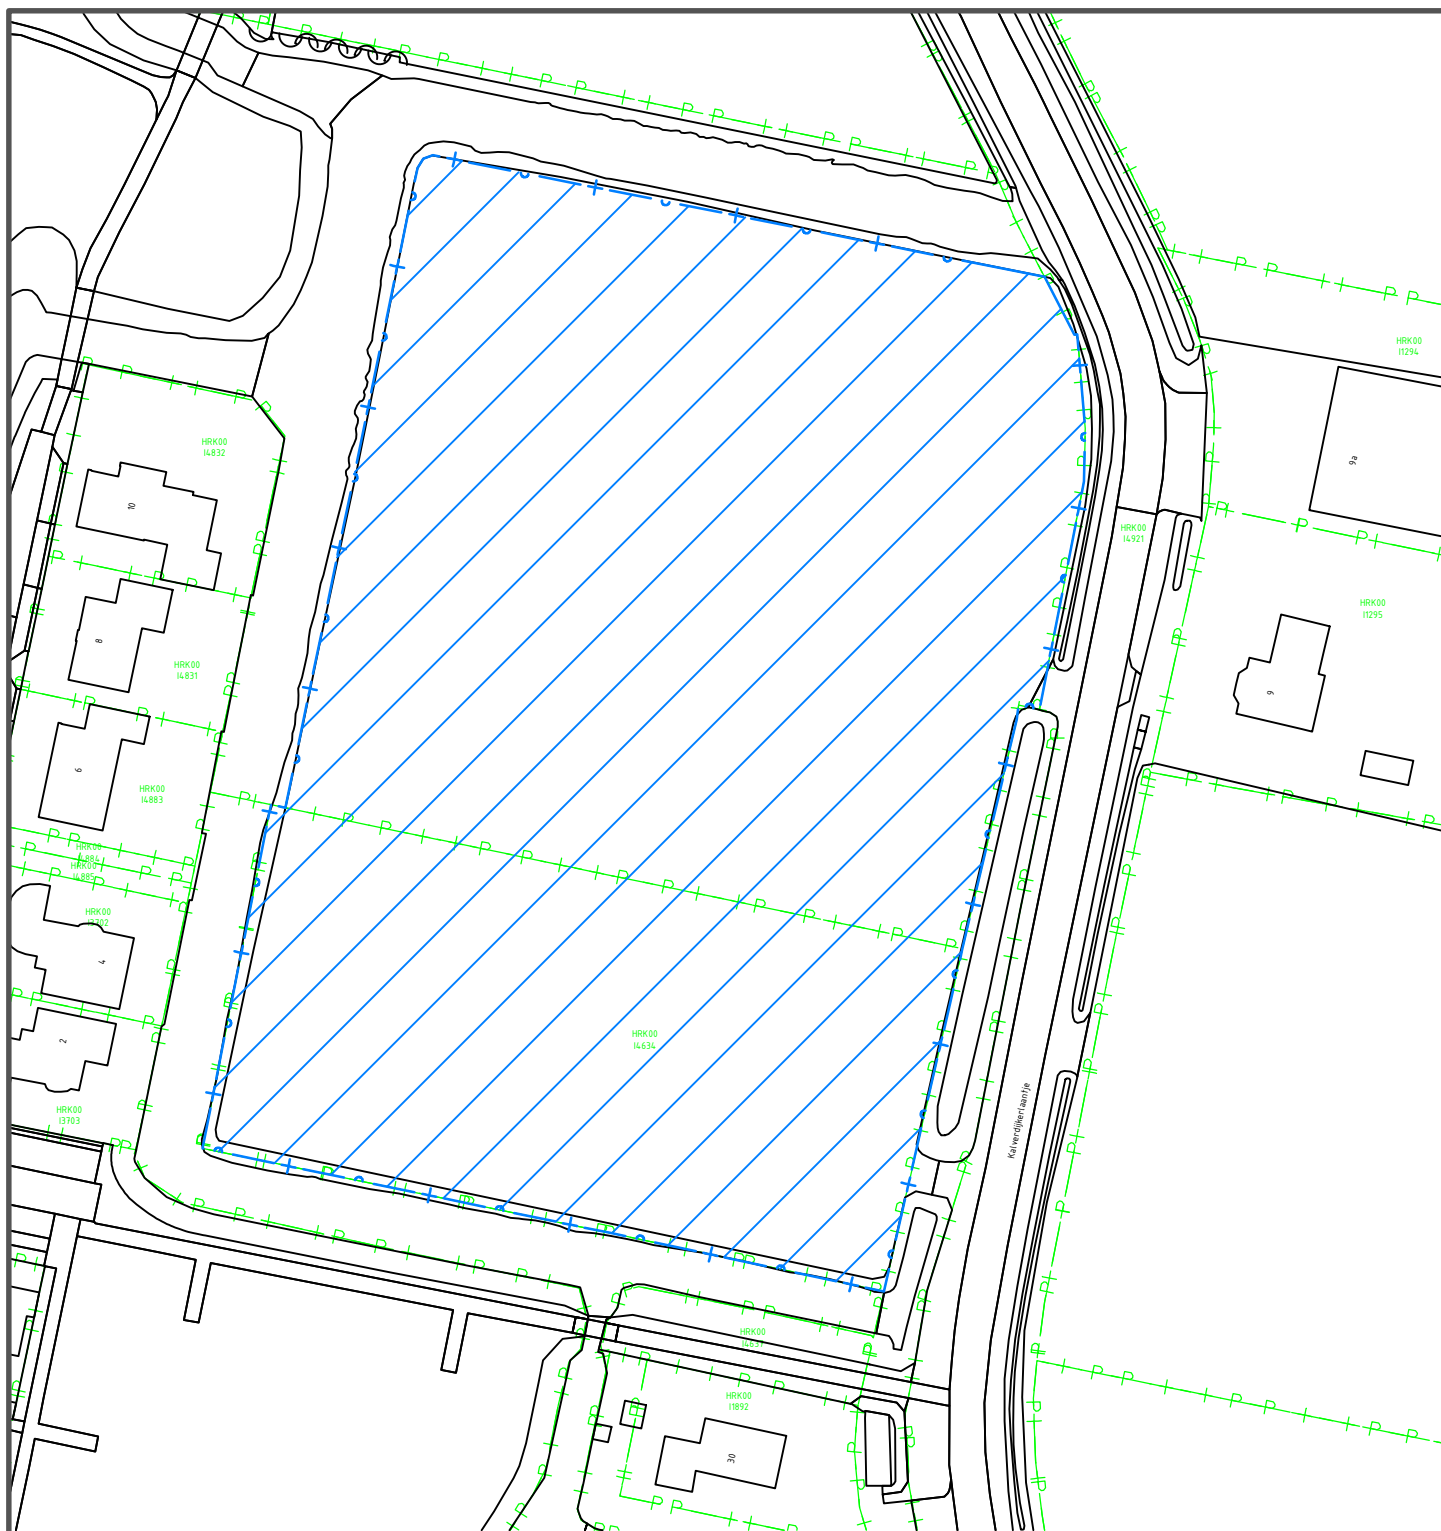

Grens van het perceel H5033 ligt op de bovenzijde van de slootinsteek

onderwerp Pachtovereenkomst van twee percelen grond ten westen van Kalverdijkerlaantje 9 in Tuitjenhorn		schaal	1:1000
		formaat	A4
		datum	22-10-2025
onderdeel Door de gemeente Schagen te verpachten: twee percelen grond, groot ca. 12.534m ² . Kadastraal bekend HRK, sectie I nr.4634(4.305m ²) en 5033 (8.229m ²) ged.		blad	1 van 1
		status	Definitief
Vastgoed		 GEMEENTE Schagen	
getekend	RvB		
gezien	YB		
tekening nr.	VGD-Pacht-Kalverdijkerlaantje9		