


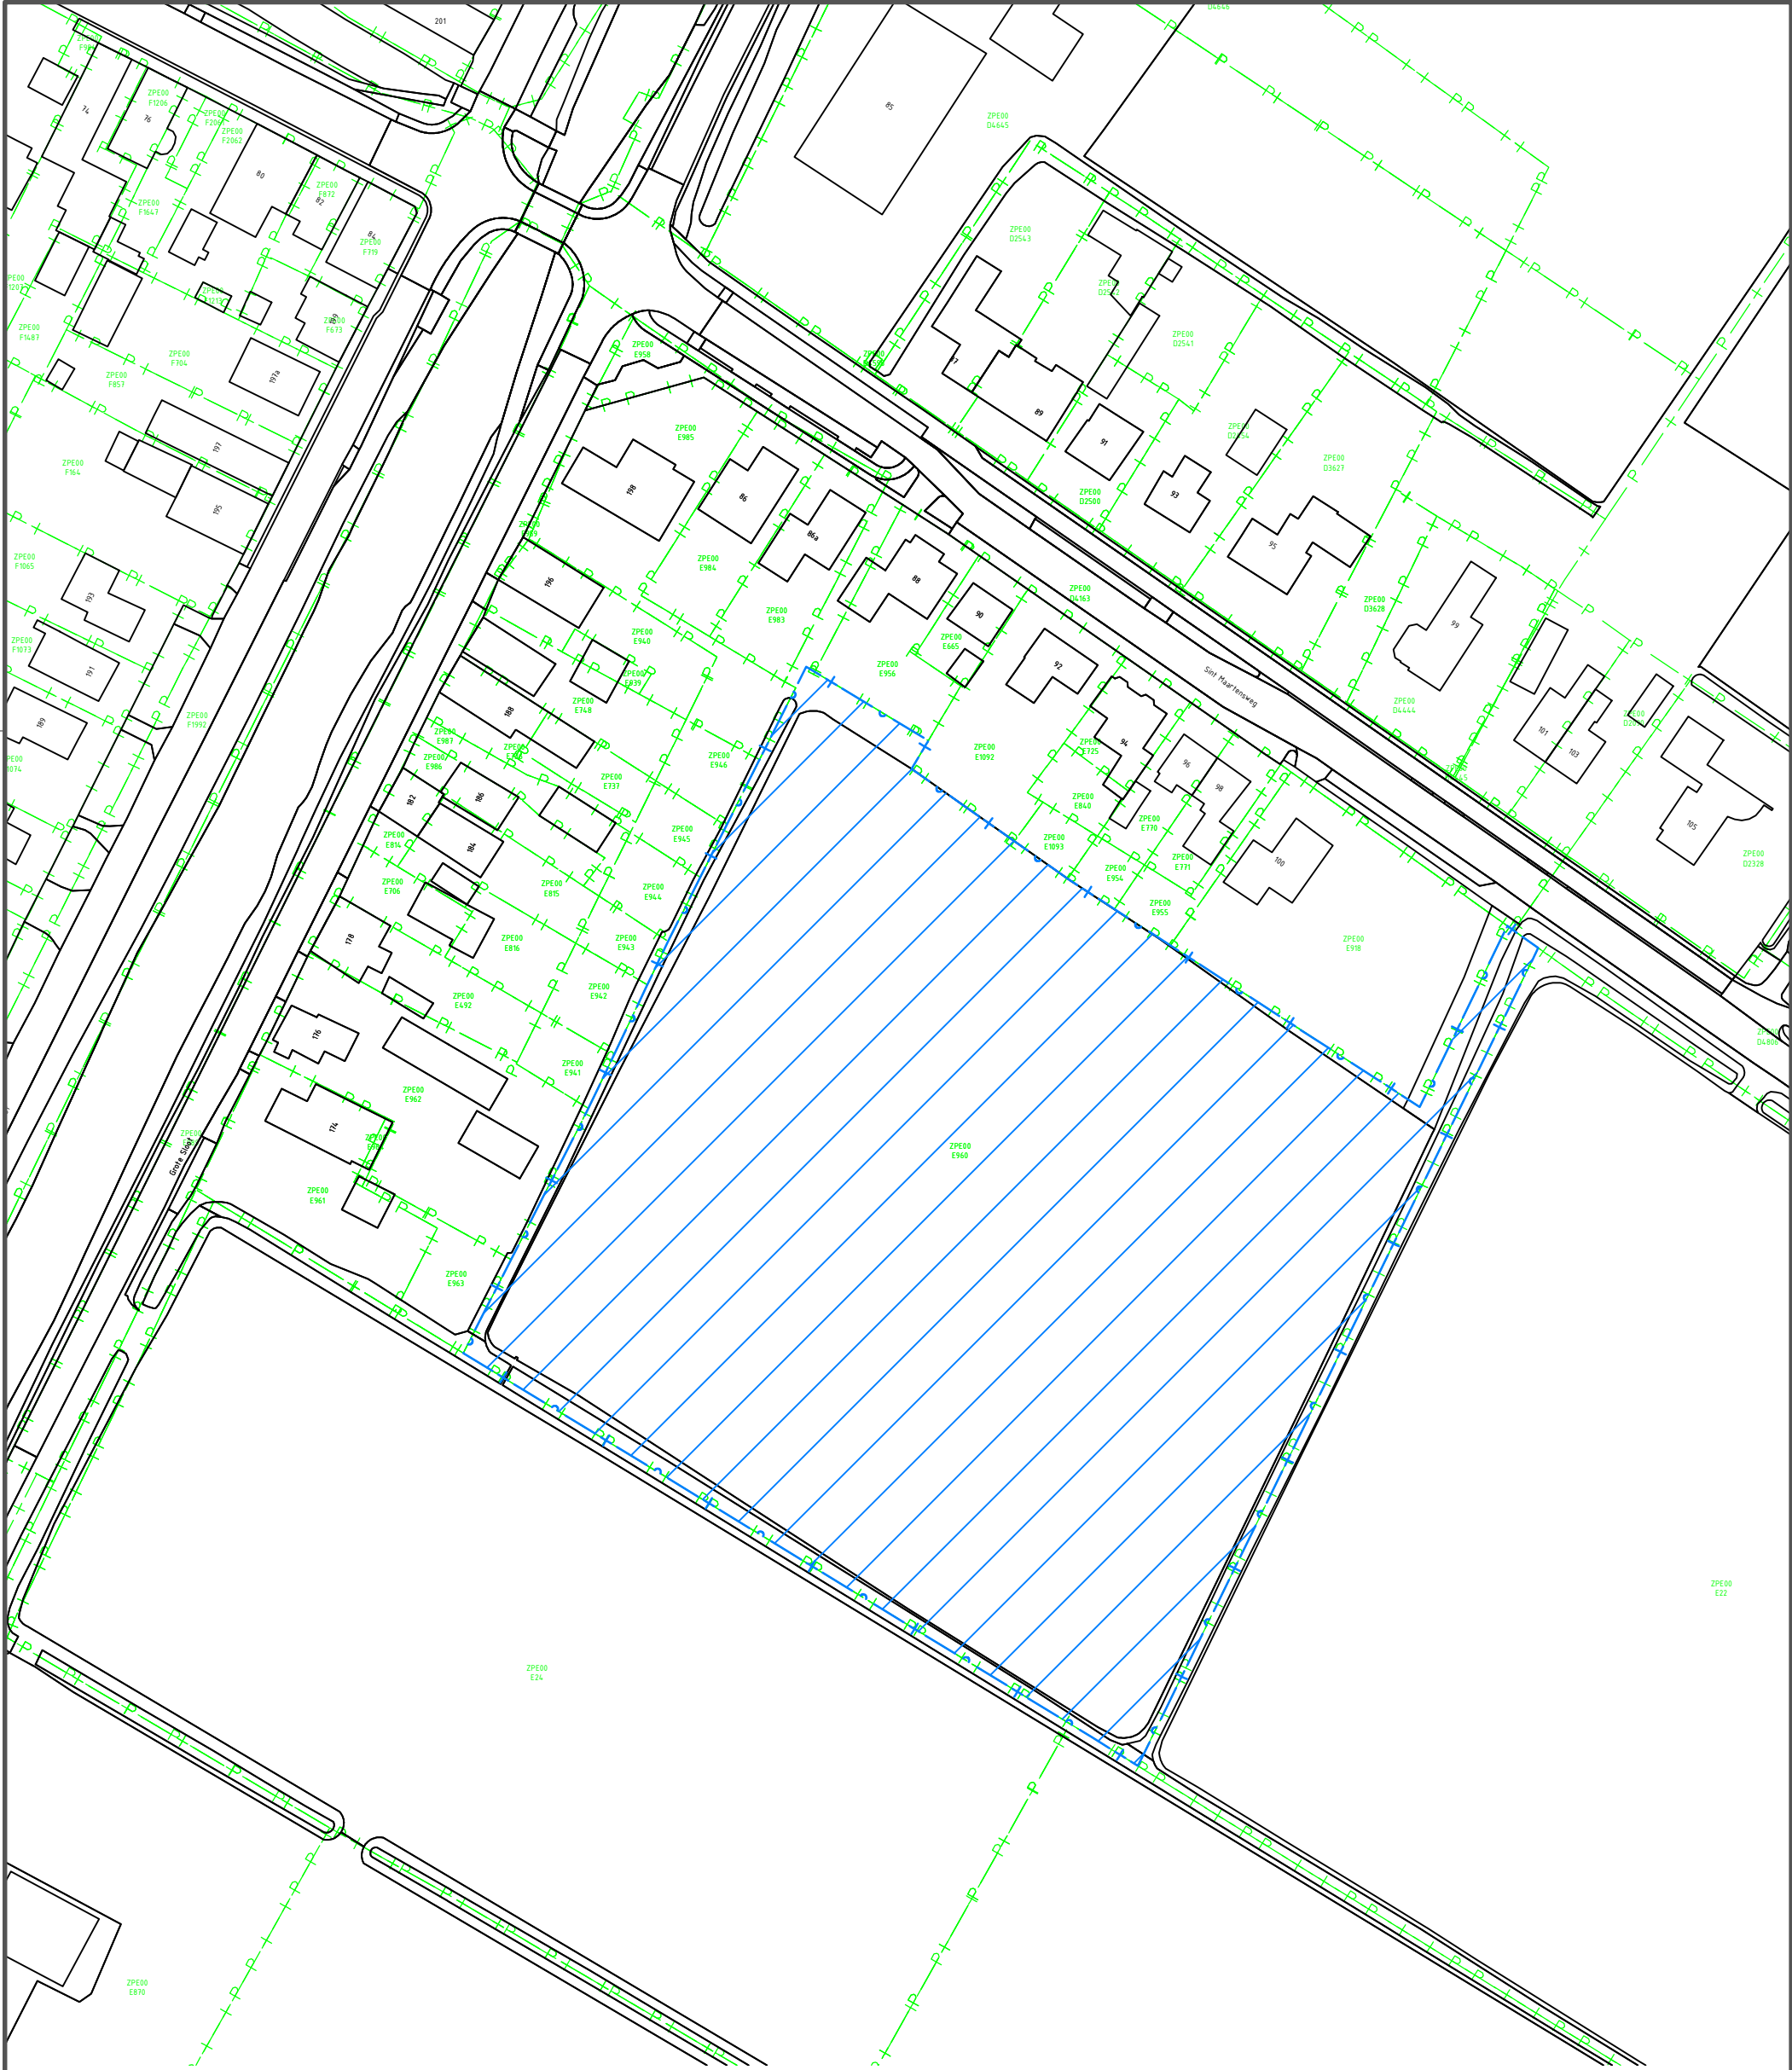

onderwerp Pachtovereenkomst van een perceel grond gelegen aan de Sint Maartensweg in Sint Maartensbrug		schaal	1:1000
		formaat	A3
		datum	22-10-2025
		blad	1 van 1
onderdeel Door de gemeente Schagen te verpachten: een perceel grond, groot ca. 13.922m². Kadastaal bekend ZPE, sectie E nr. 960 gedeeltelijk		status	Definitief
		 GEMEENTE Schagen	
Vastgoed			
getekend	RvB		
gezien	YB		
tekening nr.	VGD-Pacht-SintMaartensweg		