


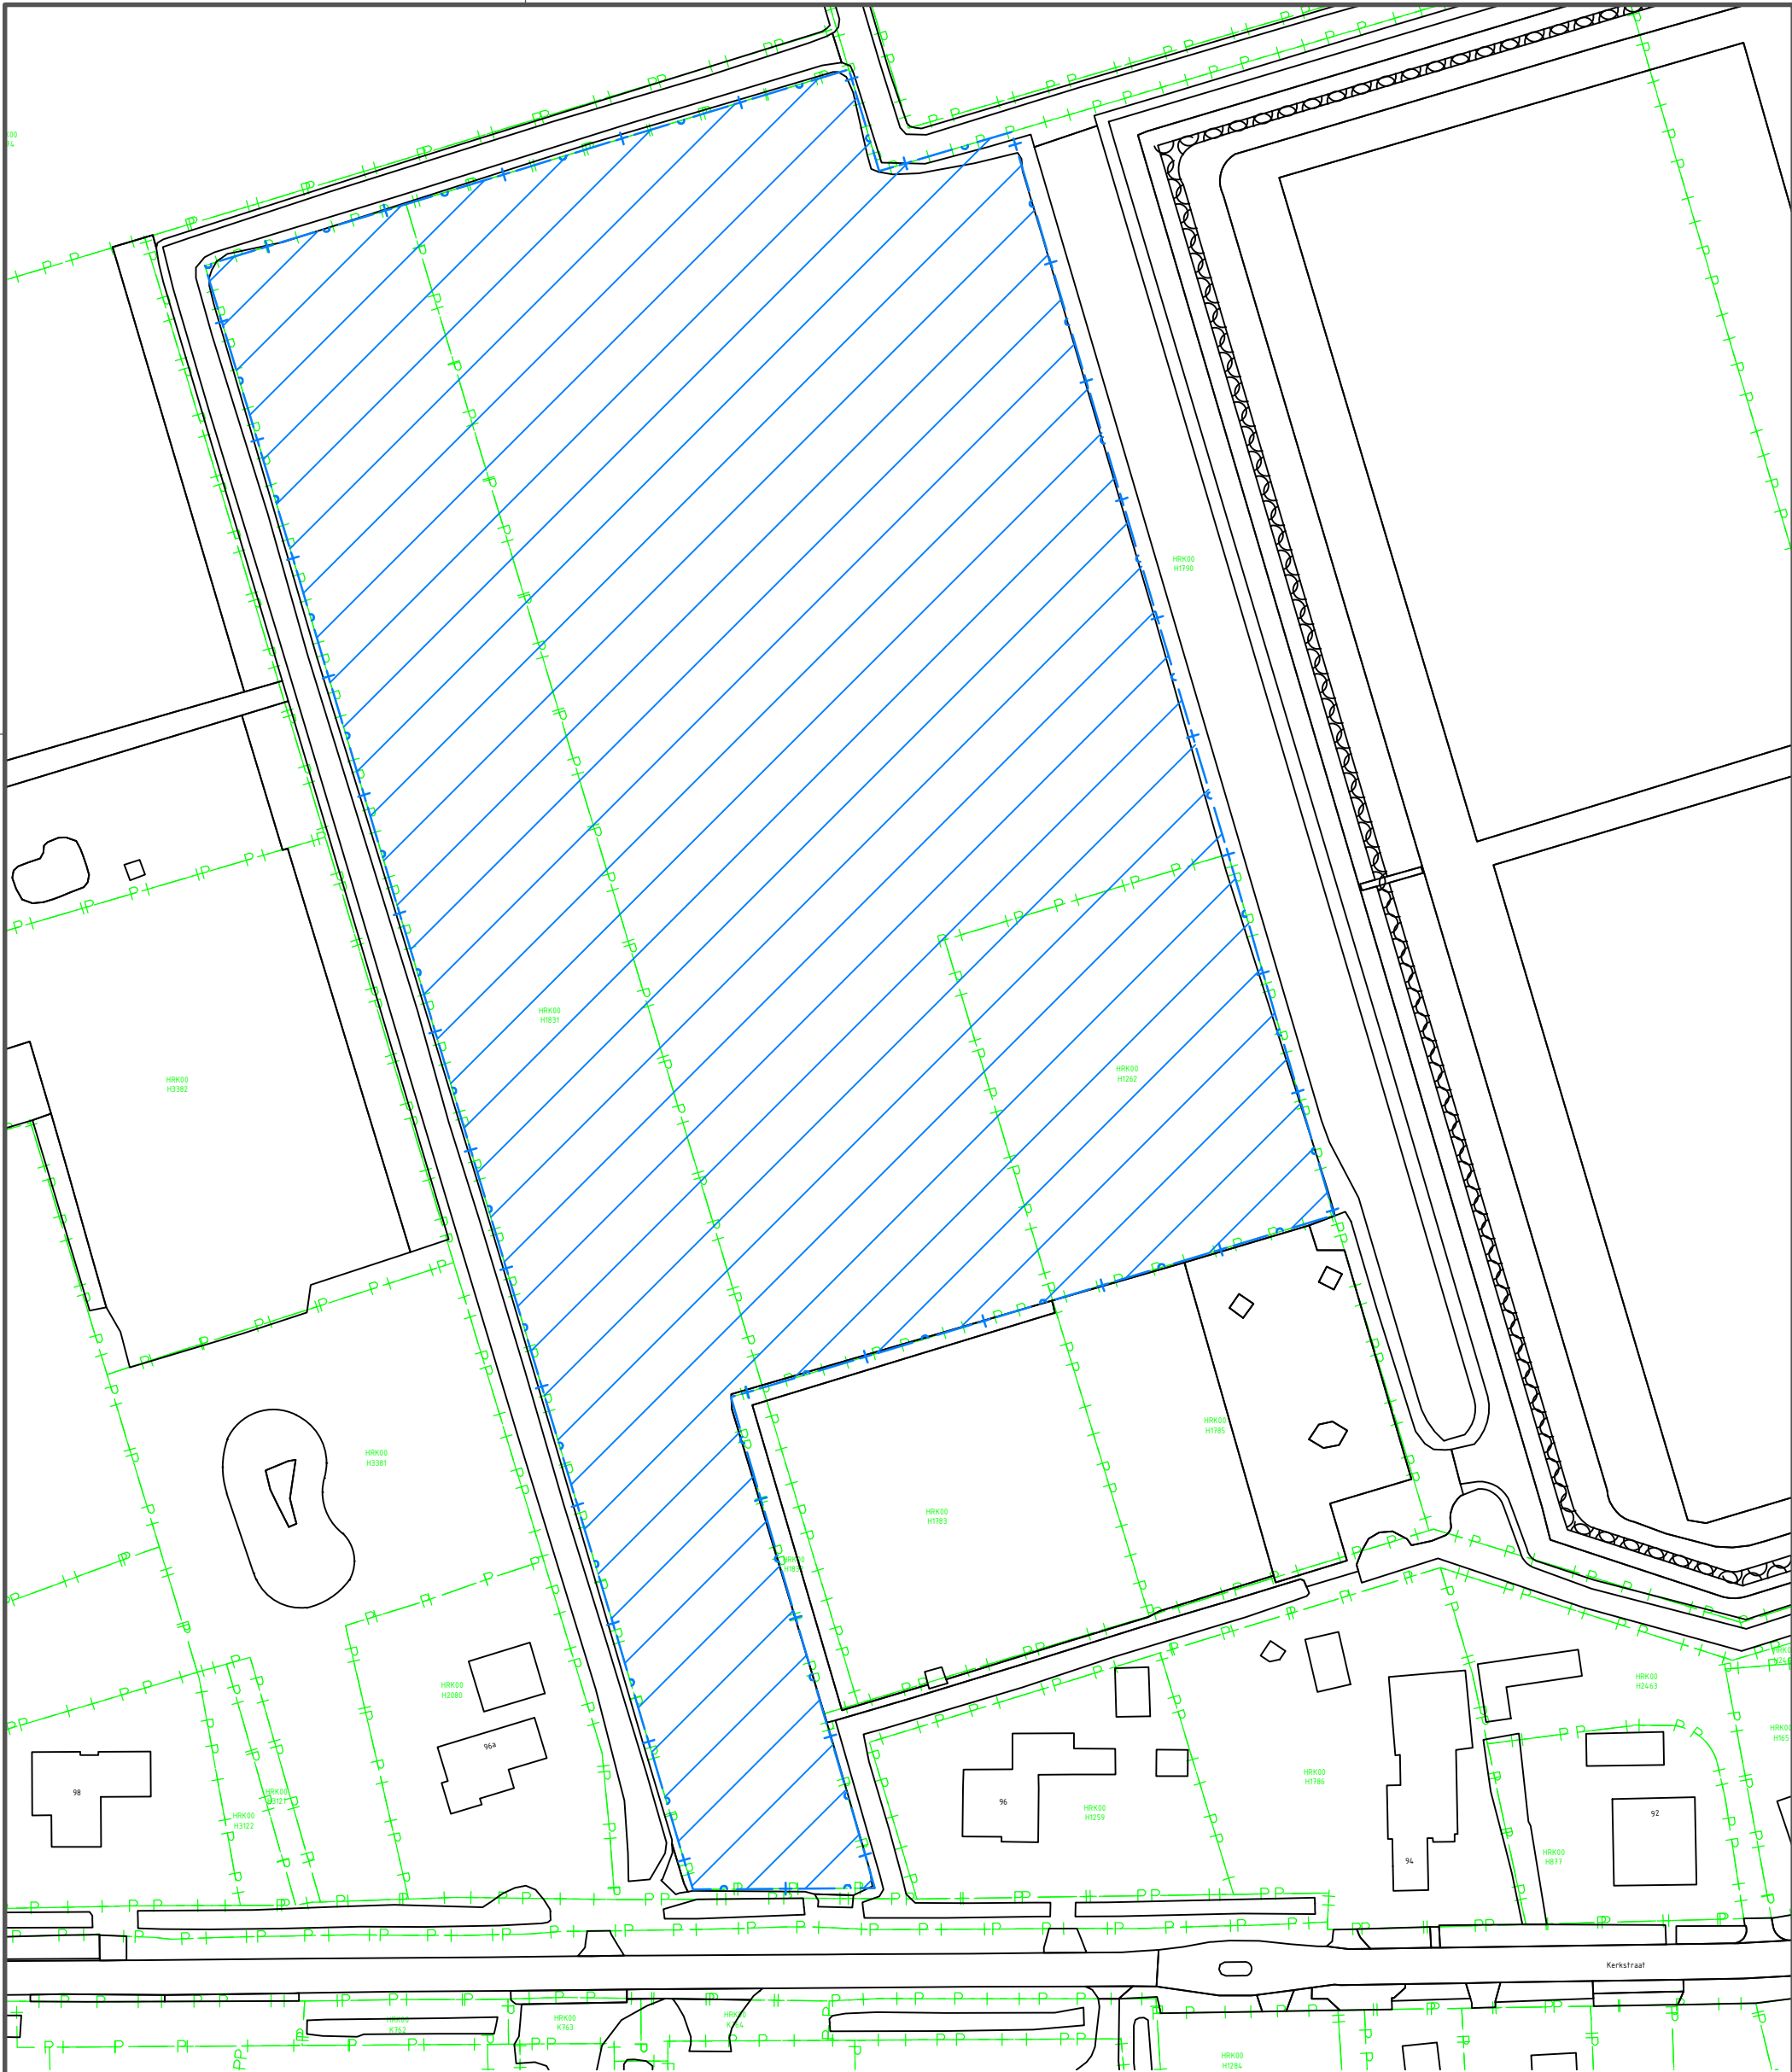

Oostelijke grens van het perceel H1790 ligt op de bovenzijde van de slootinsteek

perceel HRK H1262: 2.660 m²
perceel HRK H1790: ca.14.779 m²
perceel HRK H1831: 8.285 m²

onderwerp Pachtovereenkomst van drie percelen grond gelegen aan de Kerkstraat in Waarland		schaal	1:1000
		formaat	A3
		datum	22-10-2025
onderdeel Door de gemeente Schagen te verpachten: drie percelen grond, groot ca. 25.724 m² totaal. Kadastaal bekend volgens de hiernaast genoemde lijst.		blad	1 van 1
		status	Definitief
		 GEMEENTE Schagen	
Vastgoed			
getekend	RvB		
gezien	YB		
tekening nr.	VGD-Pacht-Kerkstraat		