

Bewoners informatieboekje

Locaties
Ondergrondse en bovengrondse
afvalcontainers Burgerbrug




Adressen

Locatiecode	adres
BB01	Burgerweg 66
BB02	Burgerweg 52
BB03	Grote Sloot 94



Bestaande Situatie

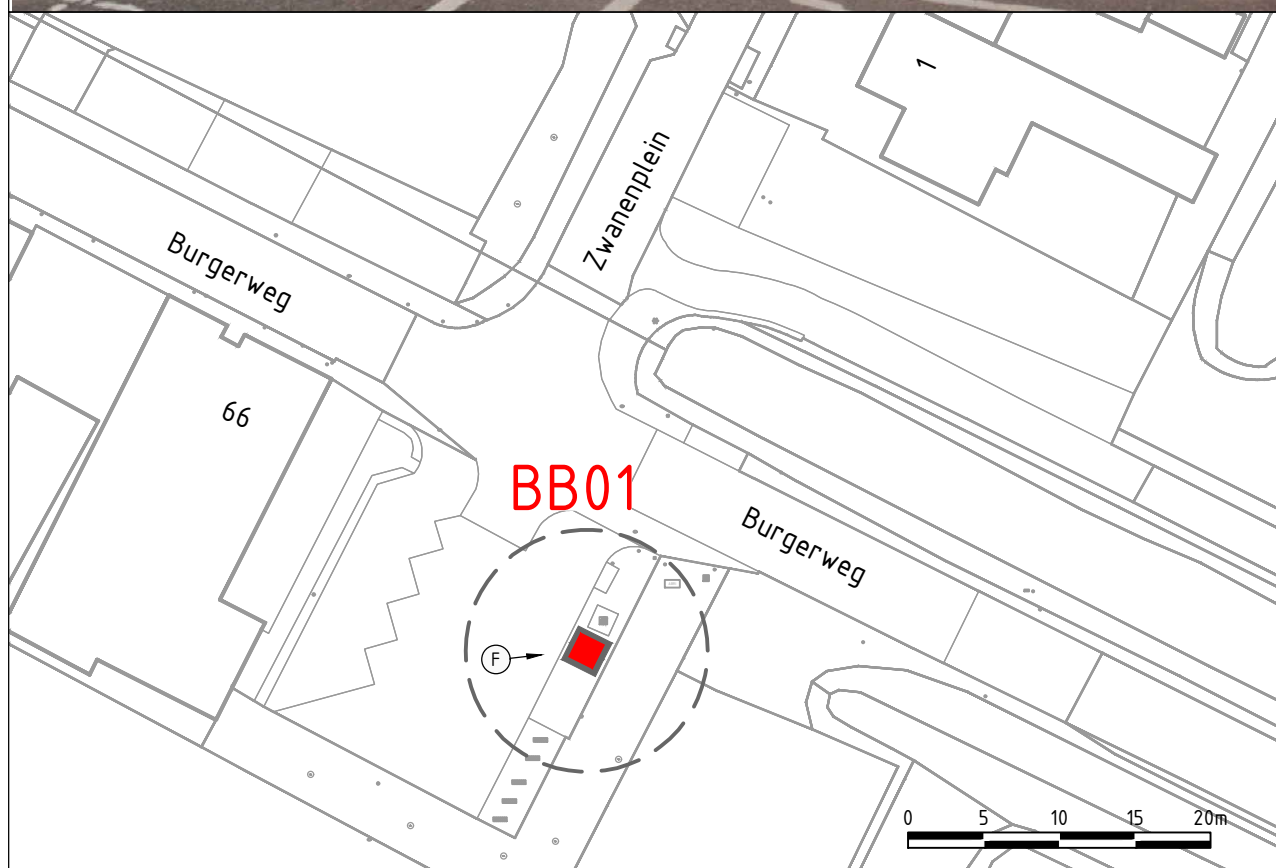

Nieuwe type container(s) op aangewezen locatie



Locatie ondergronds Rest



Aangewezen locatie(s)

BBXX

Locatiecode



Foto(-kijk)richting

Status
Concept



PROMMENZ
www.prommenz.nl info@prommenz.nl

project
Realisatie afvalinzameling
Burgerbrug
onderwerp
Bewonerskaartje

datum
26-03-2026
schaal
1:500

opdrachtgever
HVC / Gemeente Schagen
Locatiecode
BB01 - Burgerweg 66

een frisse kijk op ruimte



A

B

C


D

E

F



Bestaande Situatie

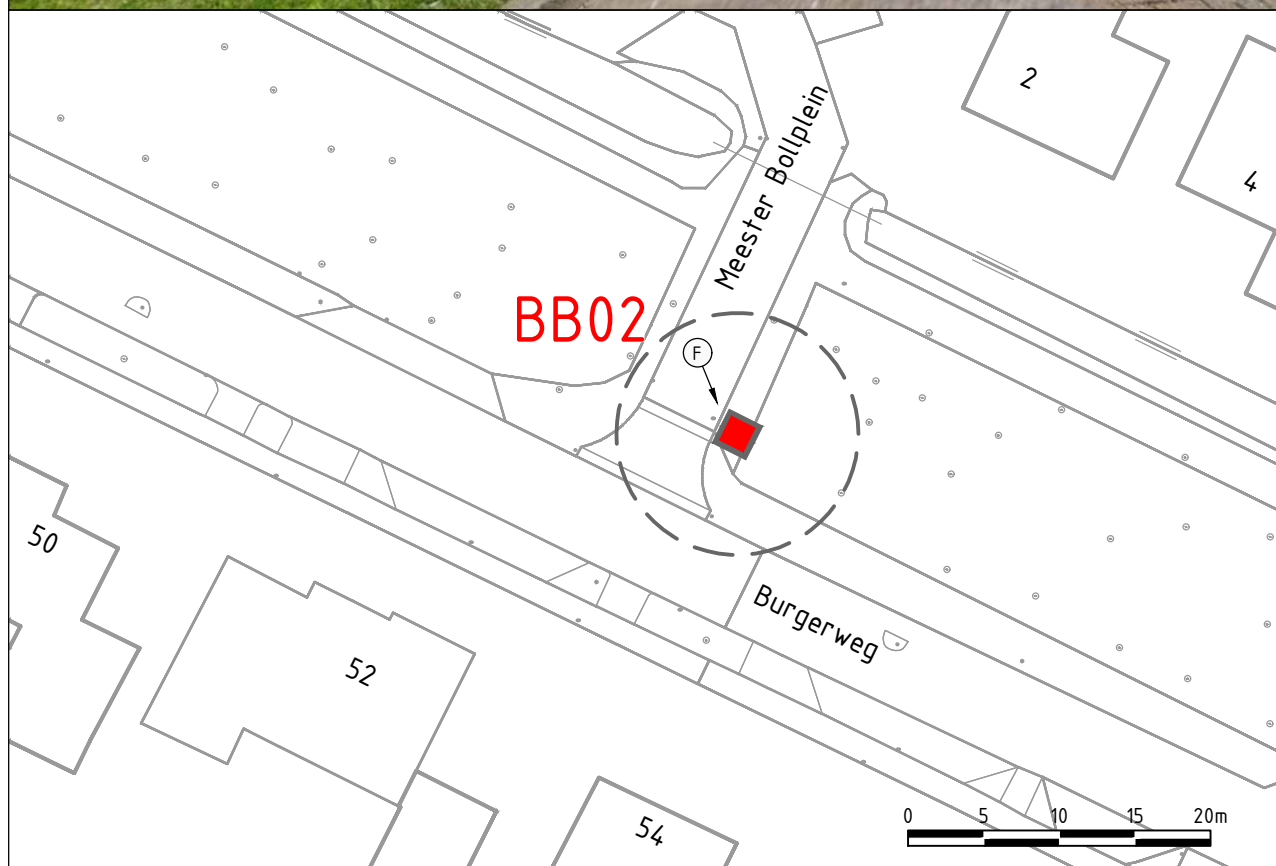

Nieuwe type container(s) op aangewezen locatie



Locatie ondergronds Rest



Aangewezen locatie(s)

BBXX

Locatiecode



Foto(-kijk)richting

Status
Concept



PROMMENZ
www.prommenz.nl info@prommenz.nl


project
Realisatie afvalinzameling
Burgerbrug
onderwerp
Bewonerskaartje

datum
26-03-2026
schaal
1:500

opdrachtgever
HVC / Gemeente Schagen
Locatiecode
BB02 - Burgerweg 52

een frisse kijk op ruimte



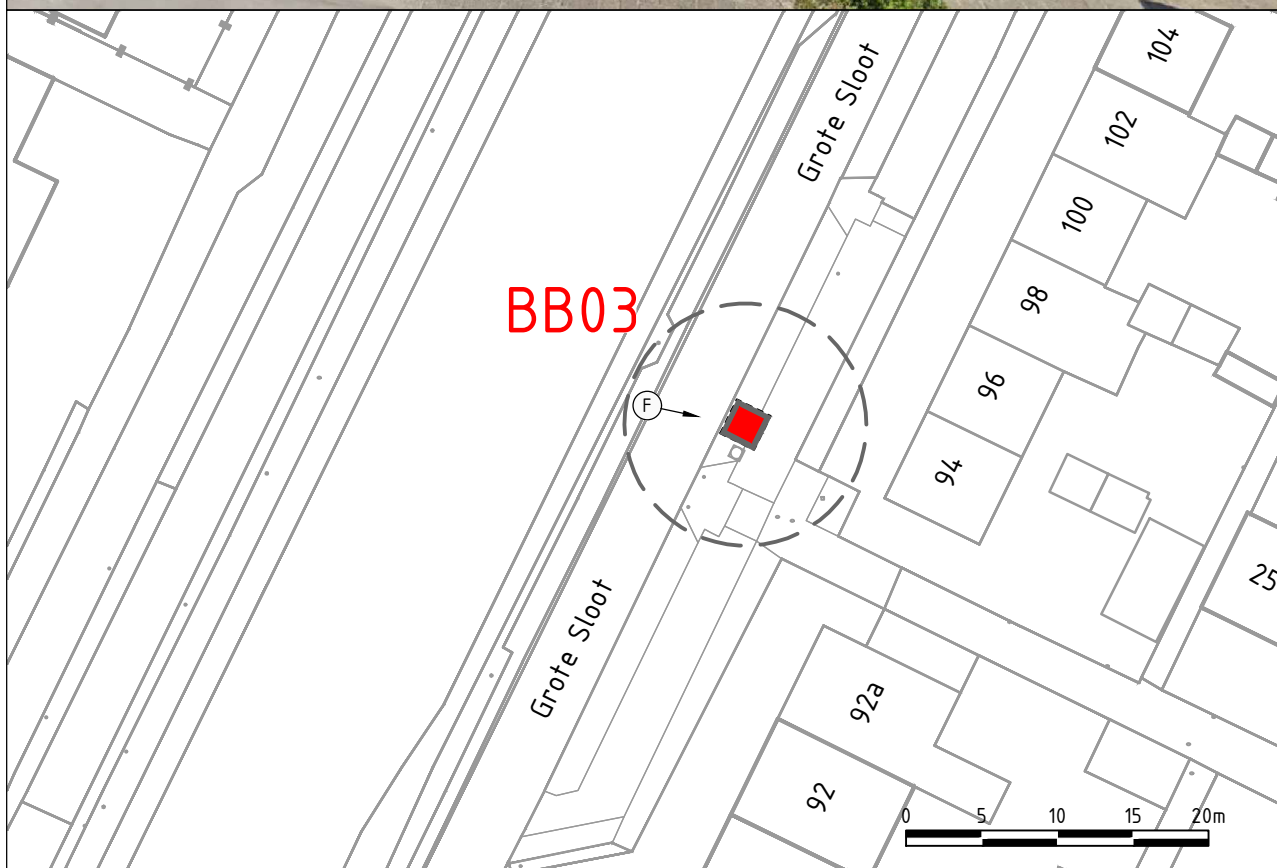

Nieuwe type container(s) op aangewezen locatie



Locatie ondergronds Rest



Aangewezen locatie(s)

BBXX

Locatiecode



Foto(-kijk)richting

Status
Concept



PROMMENZ
www.prommenz.nl info@prommenz.nl

project
Realisatie afvalinzameling
Burgerbrug
onderwerp
Bewonerskaartje

datum
26-03-2026
schaal
1:500

opdrachtgever
HVC / Gemeente Schagen
Locatiecode
BB03 - Grote Sloop 94

een frisse kijk op ruimte





GEMEENTE
Schagen



PROMMENZ

Harmenkaag 11
1741 LA SCHAGEN
0224 – 299346

info@prommenz.nl
www.prommenz.nl