



LEGENDA



Woning-Gegroepeerd per ondergrondse
restafvalcontainer

TH01
TH02
TH03
TH04
TH05
TH06
TH07
TH08
TH09
TH10
TH11
TH12
TH13

TH14
TH15
TH16
TH17
TH18
TH19
TH20
TH21
TH22
TH23

Ondergrondse restafvalcontainer locaties



Nieuw Rest




Bestaand Rest

Bovengrondse afvalcontainer locaties



Nieuwe GFE cocons

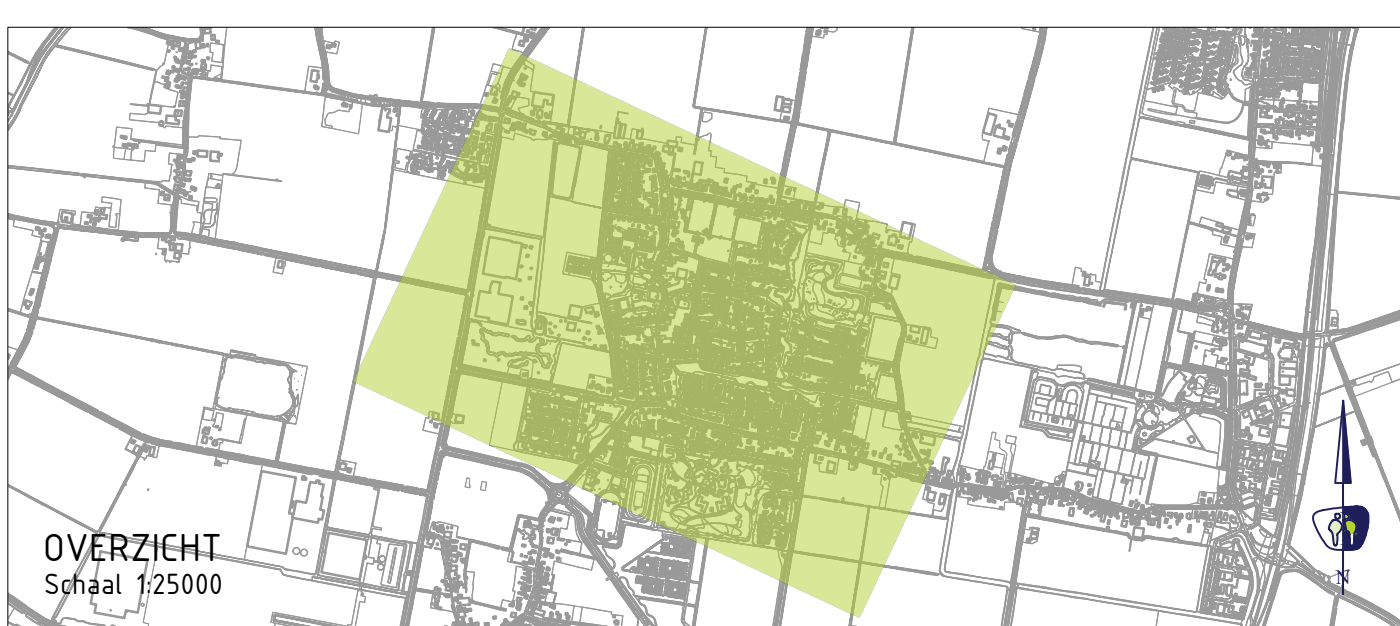

OVERZICHT
Schaal 1:25000

WEEK 1	+	+	+
WEEK 2	+	+	+
WEEK 3	+	+	+
WEEK 4	+	+	+
WEEK 5	+	+	+
WEEK 6	+	+	+
WEEK 7	+	+	+
V.NR	DATUM	GETEKEND	WUZZING



project
Ondergrondse containers gemeente Schagen
Tuijthorn
onderwerp
Inrichtingsplan
opdrachtgever
HVC / Gemeente Schagen

	status	datum
	Concept	26-03-2026
	schaal	formaat
	1:1500	A0.2 (342x494)
ontwerper	paraaf	datum
H. Dandeh		
projectleider	paraaf	datum
M. Vergn		

frase kijt op rechte