

# Bewoners informatieboekje

Locaties  
Ondergrondse en bovengrondse  
afvalcontainers Oudesluis




# Adressen

<b>Locatiecode</b>	<b>adres</b>
OS01	Sportlaan 1
OS02	Melchiorstraat 47
OS03	Melchiorstraat 2
OS04	Sportlaan 61



Bestaande Situatie

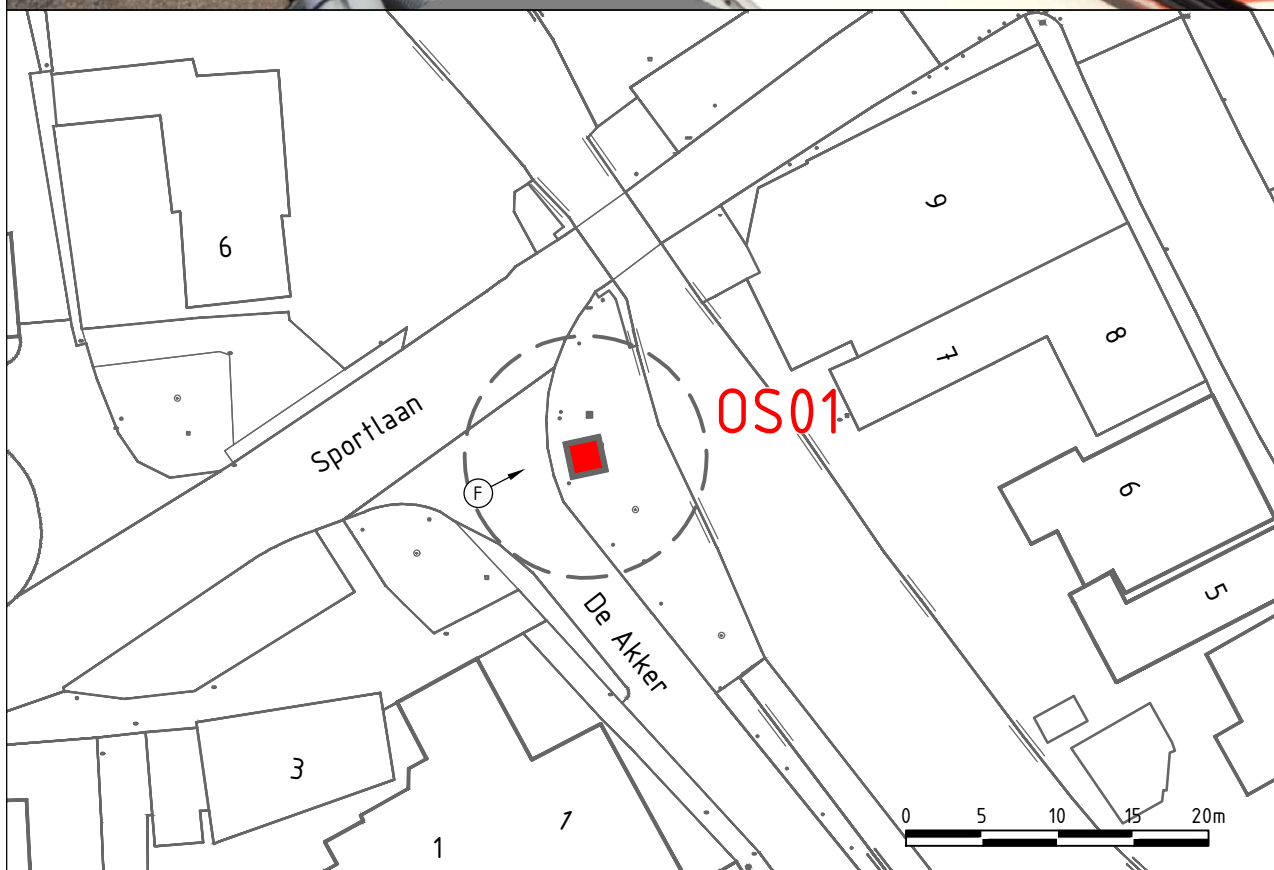

Nieuwe type container(s) op aangewezen locatie



Locatie ondergronds Rest



Aangewezen locatie(s)

OSXX

Locatiecode



Foto(-kijk)richting

Status  
Concept



**PROMMENZ**  
www.prommenz.nl info@prommenz.nl

project  
Realisatie afvalinzameling Oudesluis  
onderwerp  
Bewonerskaartje

datum  
21-04-2026  
schaal  
1:500

opdrachtgever  
HVC / Gemeente Schagen  
Locatiecode  
OS01 - Sportlaan 1


*een frisse kijk op ruimte*



A  
B  
C  
D  
E  
F



Bestaande Situatie

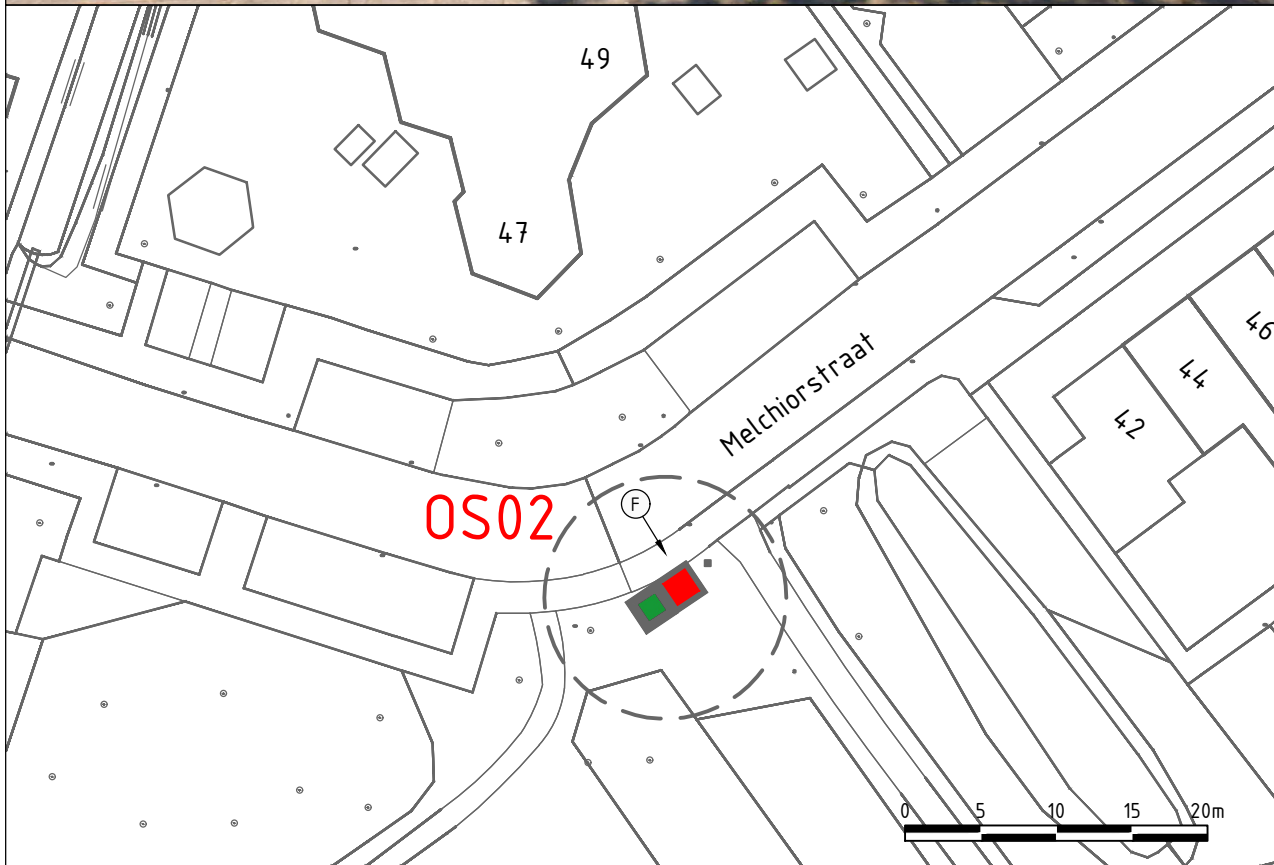

Nieuwe type container(s) op aangewezen locatie



Locatie ondergronds Rest

Locatie bovengrondse GFE container



Aangewezen locatie(s)

OSXX

Locatiecode



Foto(-kijk)richting

Status  
Concept



**PROMMENZ**  
 www.prommenz.nl info@prommenz.nl

project  
**Realisatie afvalinzameling Oudesluis**  
 onderwerp  
**Bewonerskaartje**

datum  
 21-04-2026  
 schaal  
 1:500

opdrachtgever  
 HVC / Gemeente Schagen  
 Locatiecode  
**OS02 - Melchiorstraat 47**


*een frisse kijk op ruimte*



A  
B  
C  
D  
E  
F



Bestaande Situatie

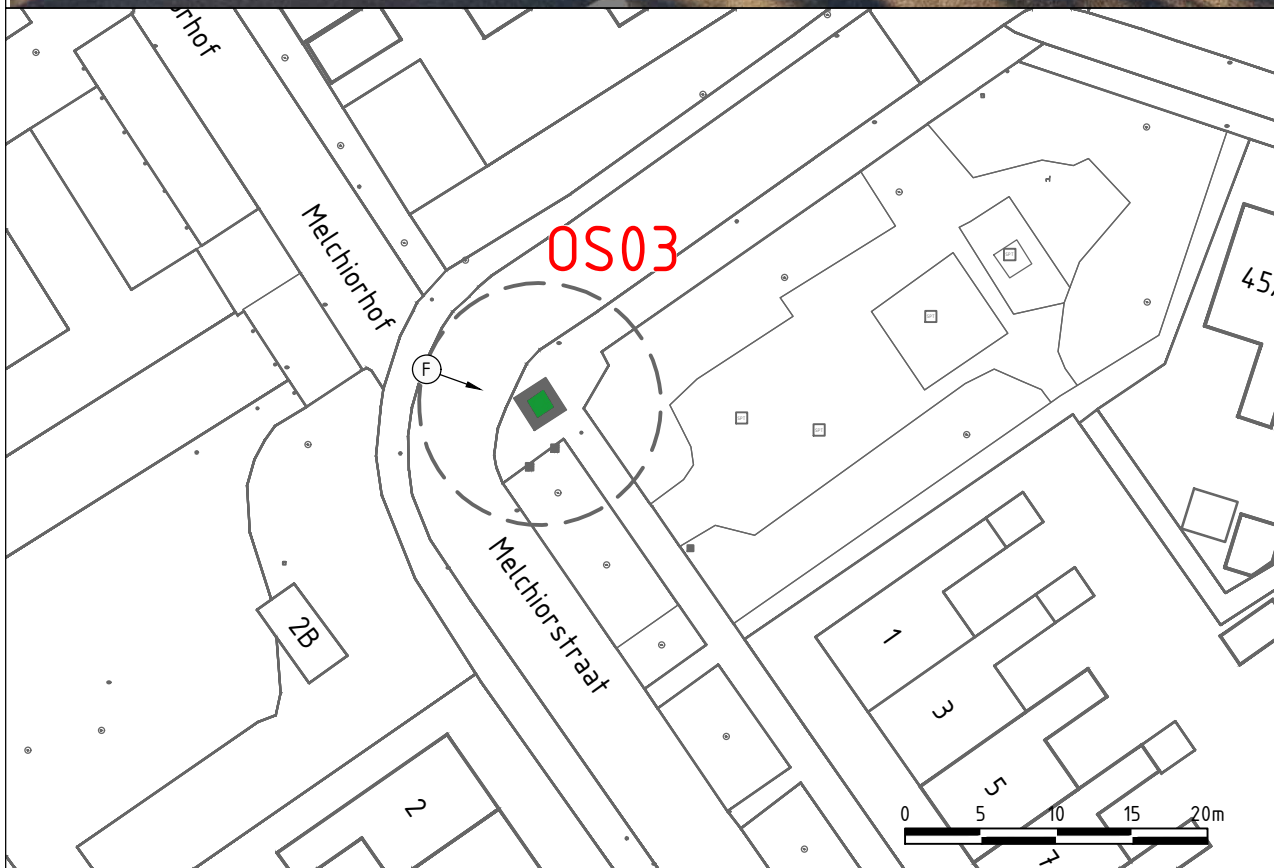

Nieuwe type container(s) op aangewezen locatie



Locatie bovengrondse GFE container



Aangewezen locatie(s)

OSXX

Locatiecode



Foto(-kijk)richting

Status  
Concept



**PROMMENZ**  
www.prommenz.nl info@prommenz.nl

project  
Realisatie afvalinzameling Oudesluis  
onderwerp  
Bewonerskaartje

datum  
21-04-2026  
schaal  
1:500

opdrachtgever  
HVC / Gemeente Schagen  
Locatiecode  
OS03 - Melchiorstraat 2


*een frisse kijk op ruimte*



A  
B  
C  
D  
E  
F



Bestaande Situatie

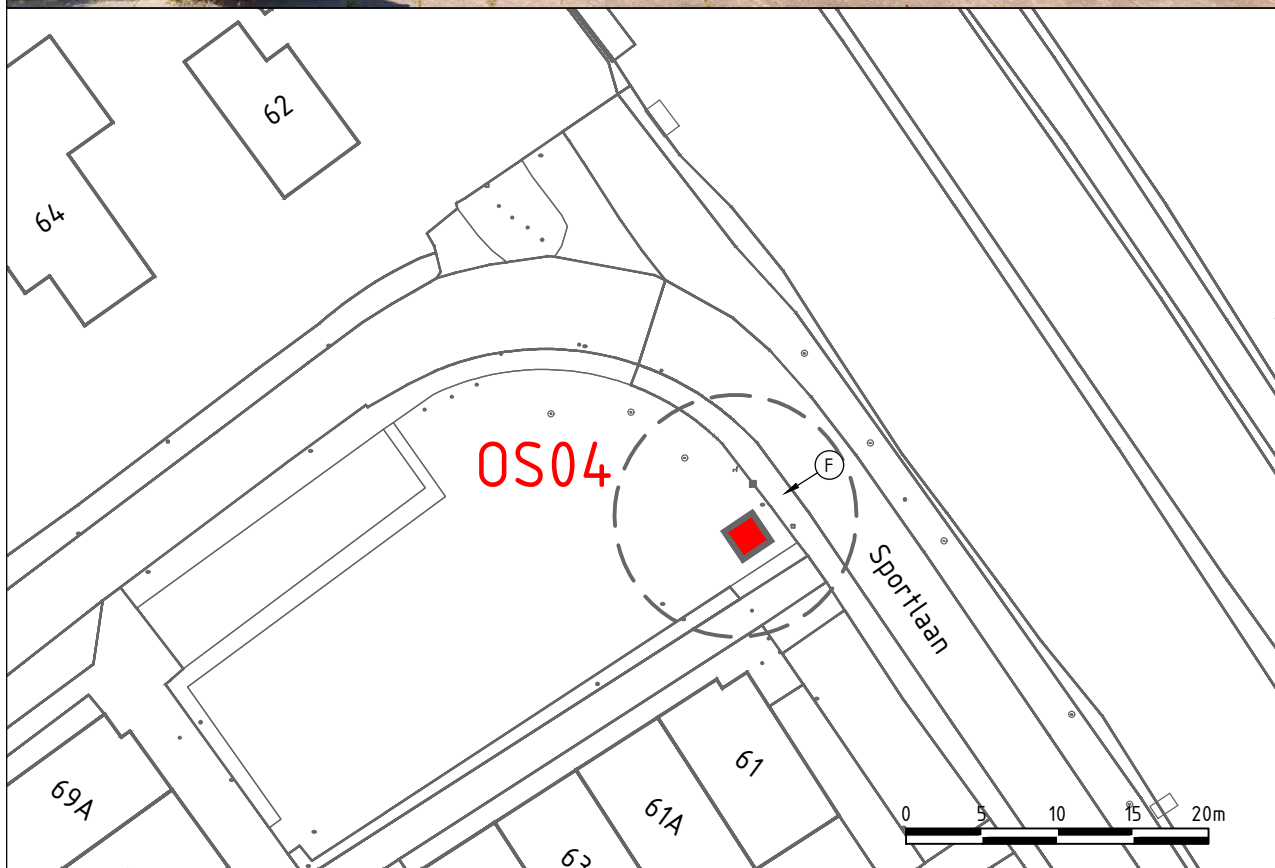

Nieuwe type container(s) op aangewezen locatie



Locatie ondergronds Rest



Aangewezen locatie(s)

OSXX

Locatiecode



Foto(-kijk)richting

Status  
Concept



**PROMMENZ**  
www.prommenz.nl info@prommenz.nl

project  
Realisatie afvalinzameling  
Oudesluis  
onderwerp  
Bewonerskaartje

datum  
21-04-2026  
schaal  
1:500

opdrachtgever  
HVC / Gemeente Schagen  
Locatiecode  
OS04 - Sportlaan 61

*een frisse kijk op ruimte*



A  
B  
C  
D  
E  
F

**hvc.**  
energie en hergebruik



GEMEENTE  
**Schagen**



**PROMMENZ**

Harmenkaag 11  
1741 LA SCHAGEN  
0224 - 299346

[info@prommenz.nl](mailto:info@prommenz.nl)  
[www.prommenz.nl](http://www.prommenz.nl)