




LEGENDA

KABELS EN LEIDINGEN BESTAAND 09-07-2025

- Dataftransport (Zigbee)
- Dataftransport (Ragefiber Orator)
- Dataftransport (Pwn)
- Dataftransport (Lander Nv)
- Dataftransport (Bt Nederland Nv)
- Elektra laagspanning (V Lander Nv)
- Elektra middenspanning (Prorall)
- Elektra hoogspanning (Kv Lander Nv)
- Gas lage druk (Lander Nv)
- Gas hoge druk (Bar Lander Nv)
- Watertransport (Pwn)
- Watertransport (Gemeente Schagen)
- Riool
- Riool
- Overige


Ondergrondse restafvalcontainer locaties

R Nieuw Rest

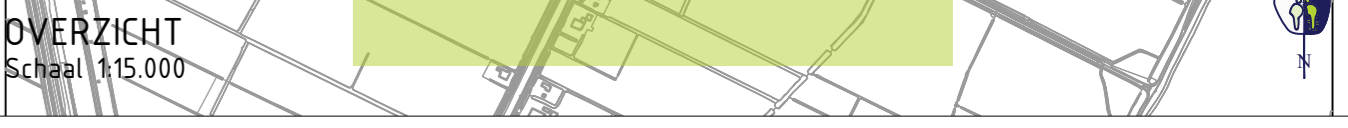

OVERZICHT
Schaal 1:15.000

VNR	DATUM	GETEKEND	WIJZIGING

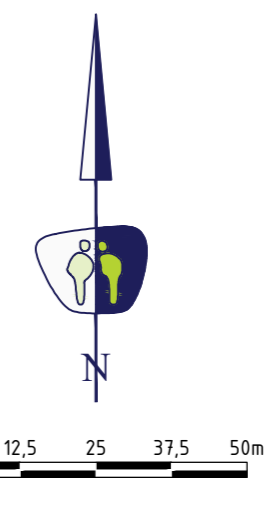

PROMMENZ		Hammerlaag 11 1741 LA, Schagen www.prommenz.nl info@prommenz.nl	
projectnummer	sektorennummer	versie	blad
P250912	_CVO_515	1.0	01
status	datum	status	datum
Concept	28-03-2025	schakel	toekomst
AD	11-12-2024	AD	AD
ontwerper	paraaf	ontwerper	paraaf
H. Dandeh		H. Dandeh	
projectleider	paraaf	projectleider	paraaf
M. Vergeij		M. Vergeij	
HVC / Gemeente Schagen		ontwerper: H. Dandeh	