


 

- RENVOOI WOONRIJP MAKEN
KANTOPSLUITINGEN**
- Opsluitbanden 100x200 mm
 - Opsluitbanden 150x250 mm
 - Trottoirbanden 130/150x250 mm
 - Verloopband 130/150x250 mm > 150x200 mm
 - Verloopband 130/150x250 mm > 180/200x250 mm
 - Trottoirbanden 130/150x250 mm
 - inritverloopbanden rechts/midden/links
 - Inritbanden 450x200x500 mm (130/150)
 - Inritbanden 600x200x300 mm (130/150)
 - MIVA oprit bestaande uit:
 - inritperronband 130/150x250x150 mm
 - betonstraatstenen waalformaat, kleur wit in halfsteensverband


- VERHARDINGEN**
- Betontegels 300x300x60 mm, kleur grijs in halfsteensverband (trottoir)
 - Betontegels 300x300x60 mm, kleur rood in halfsteensverband (looppad)
 - Betonstraatstenen kei formaat, kleur zwart in elloboo-verband (parkeervakken)
 - Betonstraatstenen kei formaat, kleur rood in keperverband (parkeervakken)
 - Straatbakstenen dak formaat, kleur rood in keperverband (verkeersdempels en oprit molen)
 - Betonstraatstenen kei formaat, kleur zwart in halfsteensverband (molgoot)
 - Betonstraatstenen kei formaat, kleur wit 021-021 markering (parkeervak markering)
 - Betonstraatstenen kei formaat, kleur wit in halfsteensverband (30km zone markering)
 - Verkeerstegels 500x500x95 mm en 250x500x95 mm kleur zwart en zwart/wit
 - Verkeersplaat 1100x1410x20 mm, 30 km/h gebied

- RIOLERING**
- Aanbrengen putrand t.b.v. drainage transportriolering
 - Slokop t.b.v. Wadi
 - Op hoogte brengen bestaande putranden
 - Trottoirkolk
 - Straatkolk
 - Trottoirkolk
 - Straatkolk


- TERREININRICHTING**
- Kunststof paal
 - Thermische verzinkt paal
 - Houten paal met bord
 - Betonblok
 - Houten palen met bord
 - Verkeersbord met nummer aan verkeersbordpaal
 - Bestaande lichtmast met verkeersbord (standaard)
 - Bestaande verlichtingsobject handhaven
 - Nieuwe lichtmast
 - Afvalbak (enkel)
 - Zithank
 - Kunstwerk van Museum (in overleg met Museum molen)

- GRONVOORZIENINGEN**
- Bestaande boom
 - Gras
 - Beplanting

- ALGEMEEN**
- AL JA
- Dwarsprofiel
 - Nieuwe hoogte
 - As weg
 - Bestaande kadastrale perceelsgrens
 - Bladgrens
 - Besteksgrens

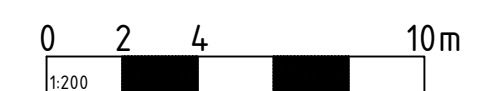

Maten niet van tekening meten, doch geschreven maten aanhouden.
Maten in meters, tenzij anders vermeld.
Pelinmaten in meters t.o.v. N.A.P., tenzij anders vermeld.
Materiaalmaten in mm, tenzij anders vermeld.
Diameters in mm, tenzij anders vermeld.
Deze situatie is niet bindend t.a.v. de exacte maten van grenzen en opstanden.
De aangegeven hoogteafmeting betreft de hoofdmaatvoering van het gewenste profiel.
Detailafwerking door aannemer.

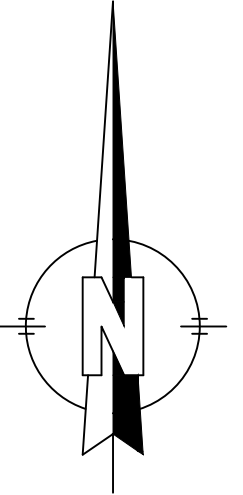

Vrijgeng. Datum vrijgeng.		Getekend		Omschrijving	
R. RUTER		B. KLEIN		Doodgewoond	
Projectleider		Opvallende		Versie	
HOEBELAAN EN JONKERSTRAAT		TEKENING		CONCEPT	
GEMEENTE SCHAGEN		1: 200		1: 50	
Tekeningsomschrijving		Nieuwe situatie bovengronds		Schied	
Situat. uitgev.		Bouwen/statuus		Tekeningsnummer	
01-12-2021		DO		19HB0215	
Deze tekening is afgeleid van 19HB Adviesbureau. Zij mag daarom noch gebruikt, noch aan derden ter kopieering of nakening gebruikt worden zonder toestemming van 19HB Adviesbureau.		19HB Adviesbureau		19HB Adviesbureau	
• Corneliushuis 7 - 1017 MS Amsterdam		• Looislaan 1485 - 1087 KM Amsterdam		• info@19hbadvies.nl	
• 088 472 0800		• 088 472 0800		• 088 472 0800	