


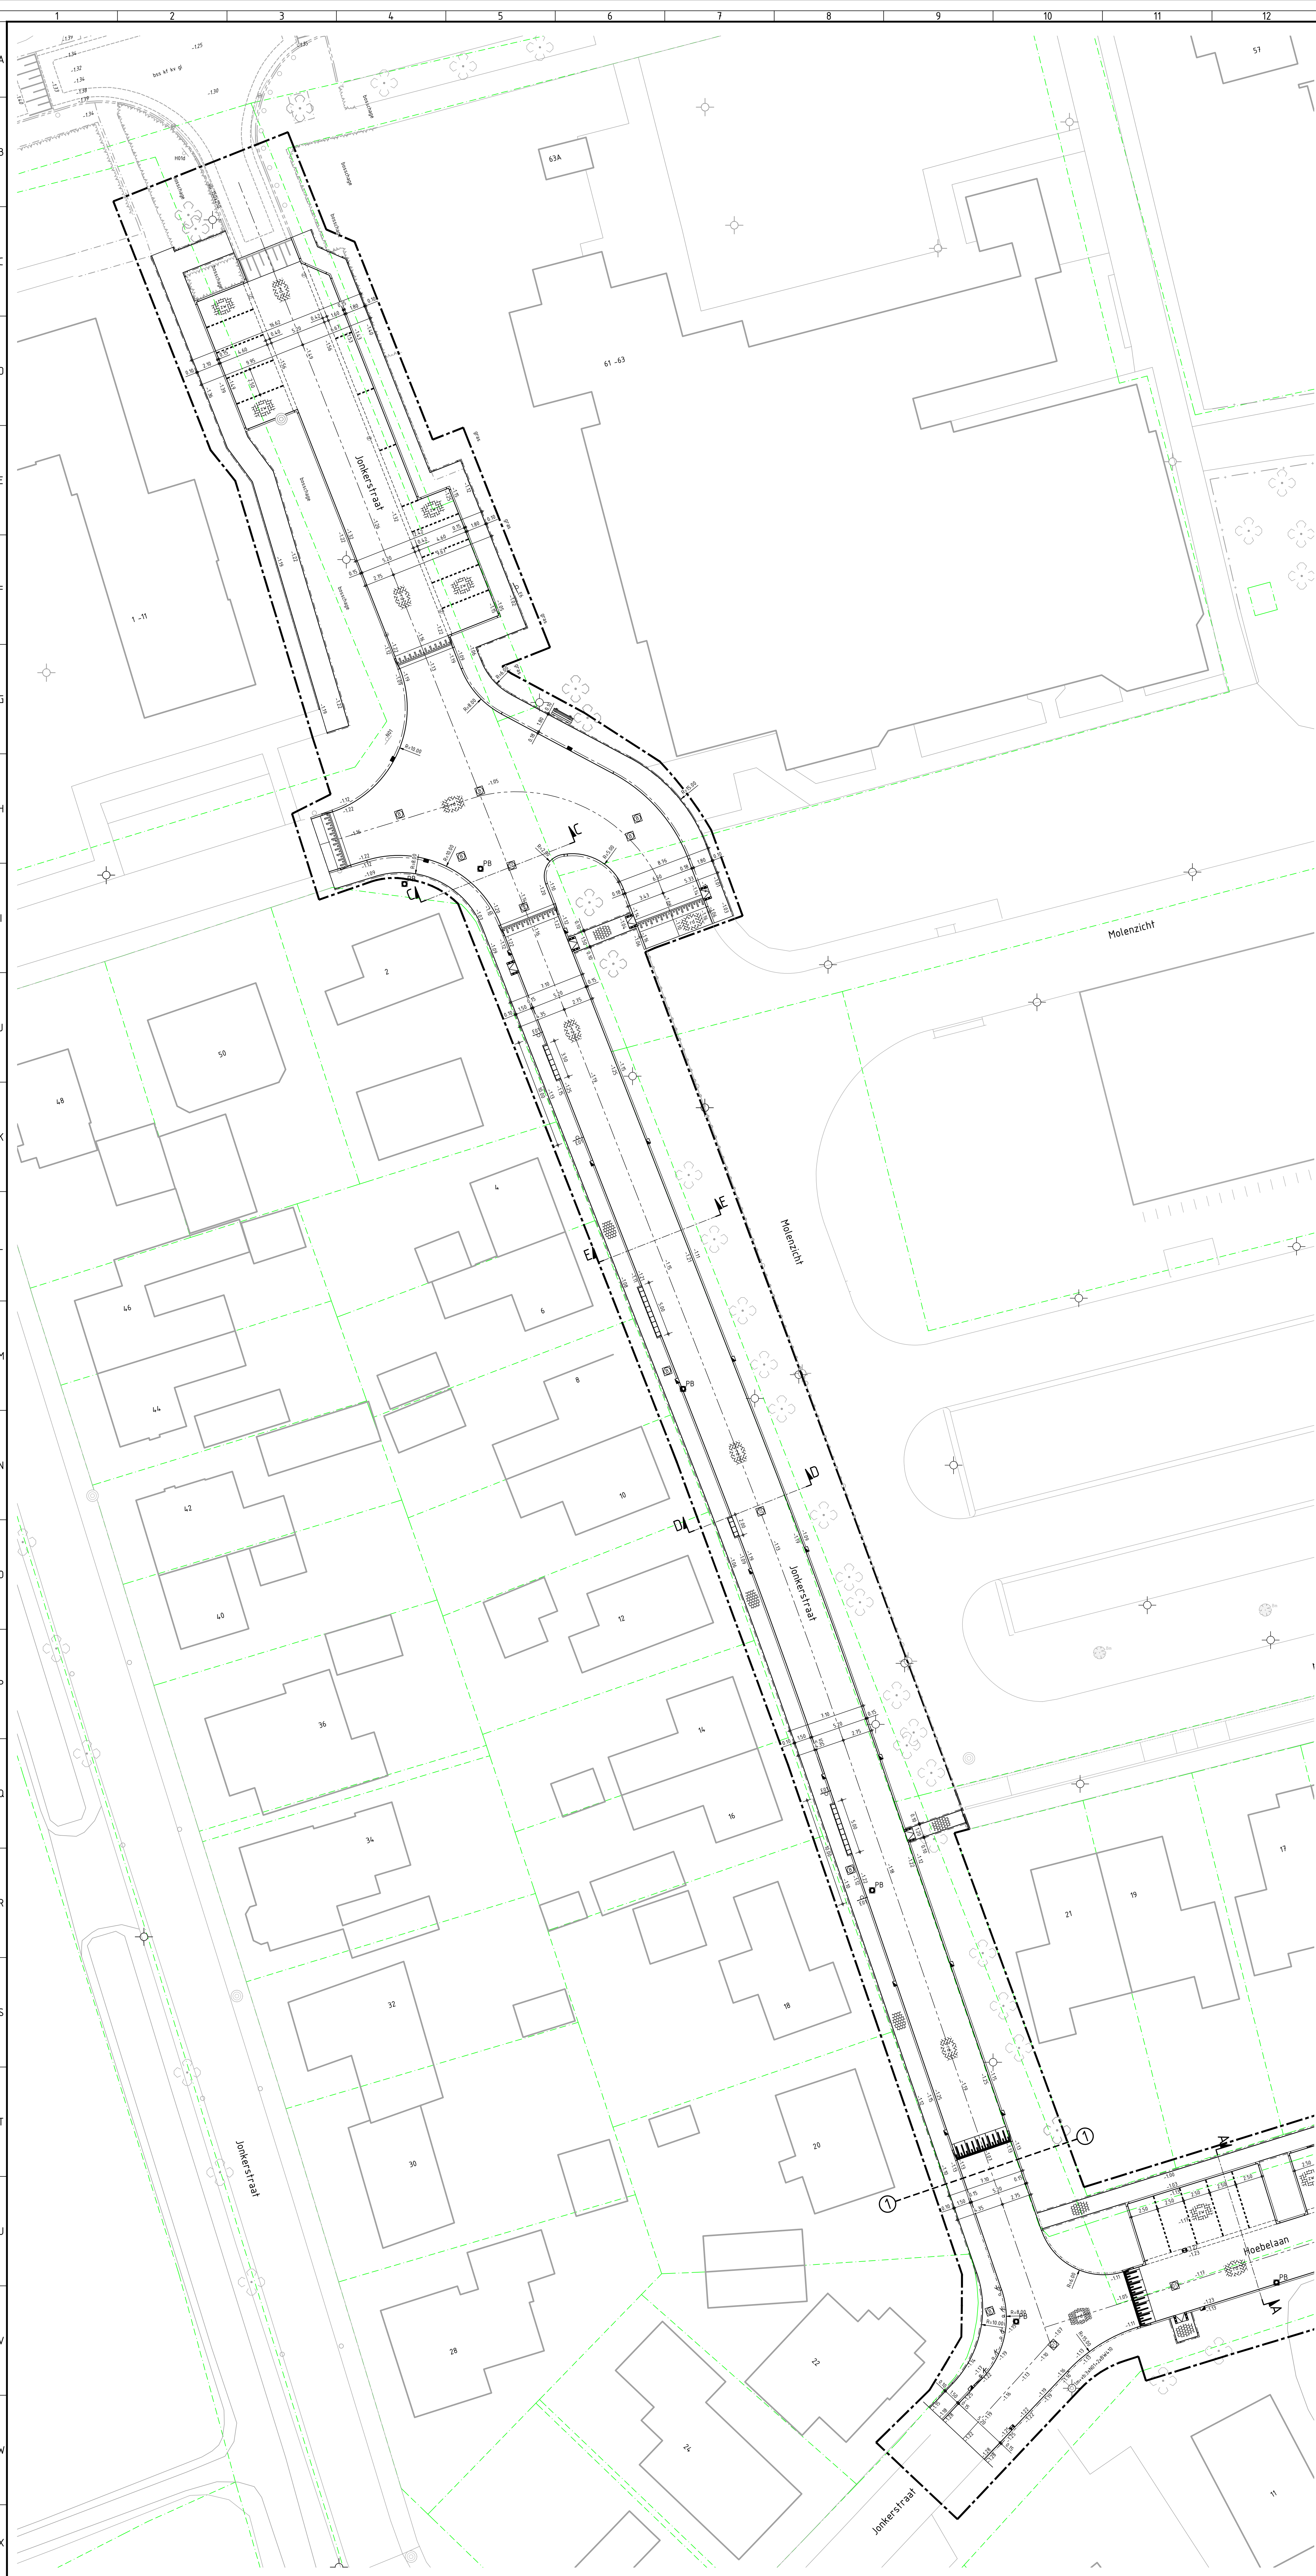

RENVOOI WOONRIJP MAKEN
KANTOPSLUITINGEN

- Opsluitbanden 100x200 mm
- Opsluitbanden 150x250 mm
- Trottoirbanden 130/150x250 mm
- Verloopband 130/150x250 mm - 150x200 mm
- Verloopband 130/150x250 mm - 180/200x250 mm
- Trottoirbanden 130/150x250 mm
- inritverloopbanden rechts/midden/links
- Inritbanden 450x200x500 mm (130/150)
- Inritbanden 600x200x300 mm (130/150)
- MIVA oprijt bestaande uit:
 - verloopband 130/150x250x750 mm
 - betonstraatstenen waalformaat, kleur geel in halfsteensverband

VERHARDINGEN

- Betontegels 300x300x60 mm, kleur grijs in halfsteensverband (trottoir)
- Betontegels 300x300x80 mm, kleur rood in halfsteensverband (looppad)
- Betonstraatstenen keelformaat, kleur zwart in elienoververband (parkeervakken)
- Betonstraatstenen keelformaat, kleur rood in keperverband (rijweg)
- Straatbakstenen dikformaat, kleur rood in keperverband (verkeersdrempels en oprijt molen)
- Betonstraatstenen keelformaat, kleur zwart in halfsteensverband (molgoot)
- Betonstraatstenen keelformaat, kleur wit 0.21-0.21 marking (parkeervak marking)
- Betonstraatstenen keelformaat, kleur wit in halfsteensverband (30km zone marking)
- Verkeersregels 500x500x95 mm en 250x500x95 mm kleur zwart en zwart/wit
- Verkeersplaat 1100x1410x120 mm, 30 km/h gebied

RIOLERING

- Aanbrengen putrand t.b.v. drainage transportriolering
- Slokop t.b.v. Wadi
- Op hoogte brengen bestaande putranden
- Trottoirkoek
- Straatkoek
- Trottoirkoek
- Straatkoek

TERREININRICHTING

- Kunststof paal
- Thermische verzinkt paal
- Houten paal met bord
- Betonblok
- Houten palen met bord
- Verkeersbord met nummer aan verkeersbordpaal
- Bestaande lichtmast met verkeersbord (standaard)
- Bestaande verlichtingsobject handhaven
- Nieuwe lichtmast
- Afvalbak (enkel)
- Zitbank
- Kunstwerk van Museum (in overleg met Museum molen)


GROENVOORZIENINGEN

- Bestaande boom
- Gras
- Begroening

ALGEMEEN

- Dwarsprofiel
- Nieuwe hoogte
- As weg
- Bestaande kadastrale perceelsgrenzen
- Bladgrens
- Besteksgrens

VOOR AANSluiting ZIE TEKENINGNR. 19HB0215-NS-002

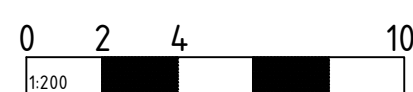

Maten niet van tekening meten, doch geschreven maten aanhouden.
Maten in meters, tenzij anders vermeld.
Pelinmaten in meters t.o.v. N.A.P., tenzij anders vermeld.
Materiaalmaten in mm, tenzij anders vermeld.
Diameters in mm, tenzij anders vermeld.
Deze situatie is niet bindend t.a.v. de exacte maten van grenzen en opstellen.
De aangegeven hoogtemaatvoering betreft de hoofdmatuurvoering van het gewenste profiel.
Detailafwerking door aannemer.

Uitgever: R. RUITER		Projectleider: B. KLEIN		Geplaatst: [Signature]		Versie: CONCEPT		Document: 1		Aantal: 2		Schale: 1 : 200		Bestemmings: -	
HOEBELAAN EN JONKERSTRAAT TE WAARLAND												GEMEENTE SCHAGEN			
Tekeningsomschrijving: NIEUWE SITUATIE BOVENGRONDS															
Lid van: [Logo]															
HB Adviesbureau • Commisaris 7 - 1817 MS Almere • Burgemeester 1495 - 1087 KM Amsterdam • 088 472 0600 • info@hbadvies.nl															