




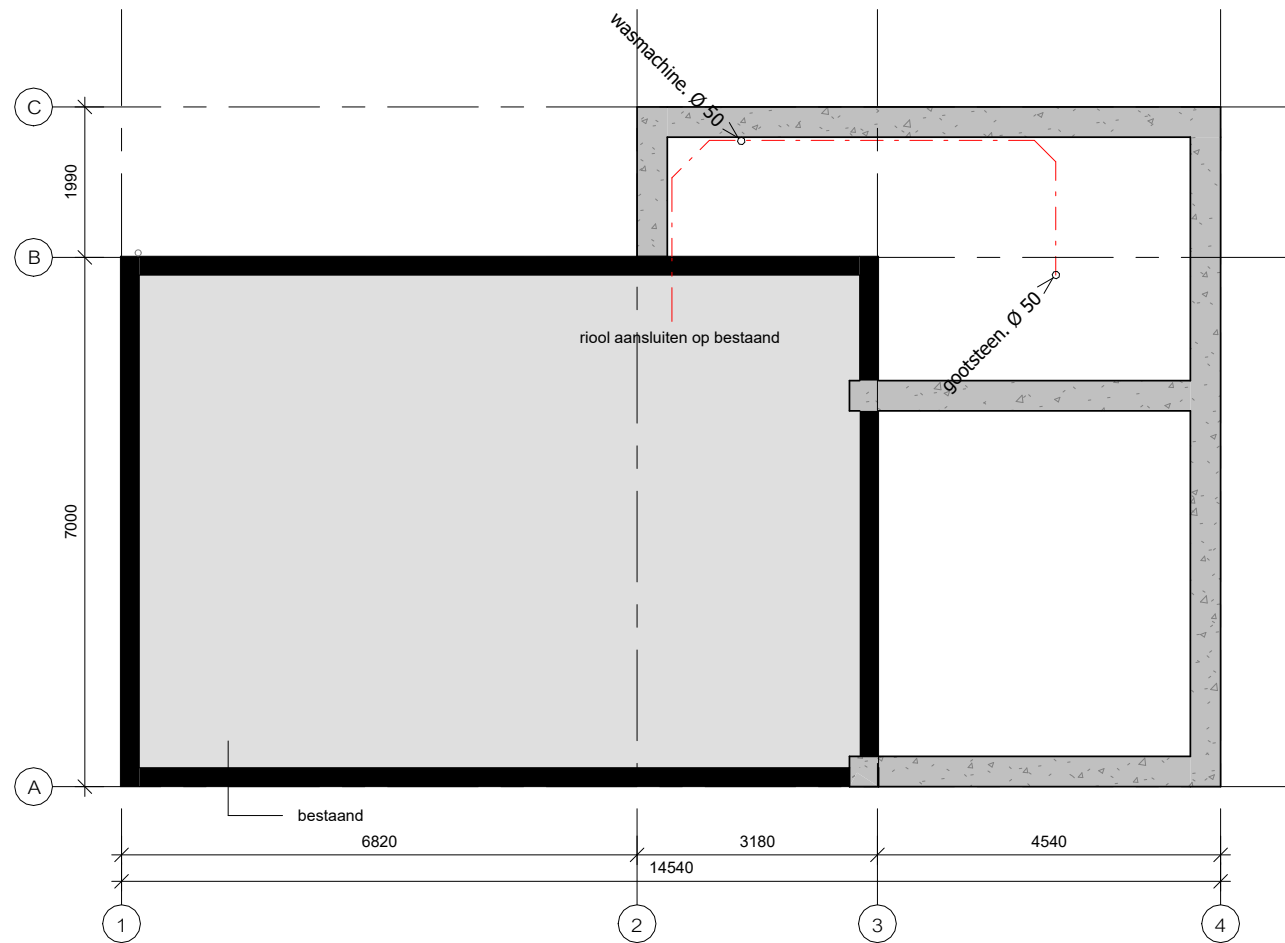


fundering/palenplan
paaltype: stalenbuispalen conform opgave constructeur
funderingsbalk: conform opgave constructeur

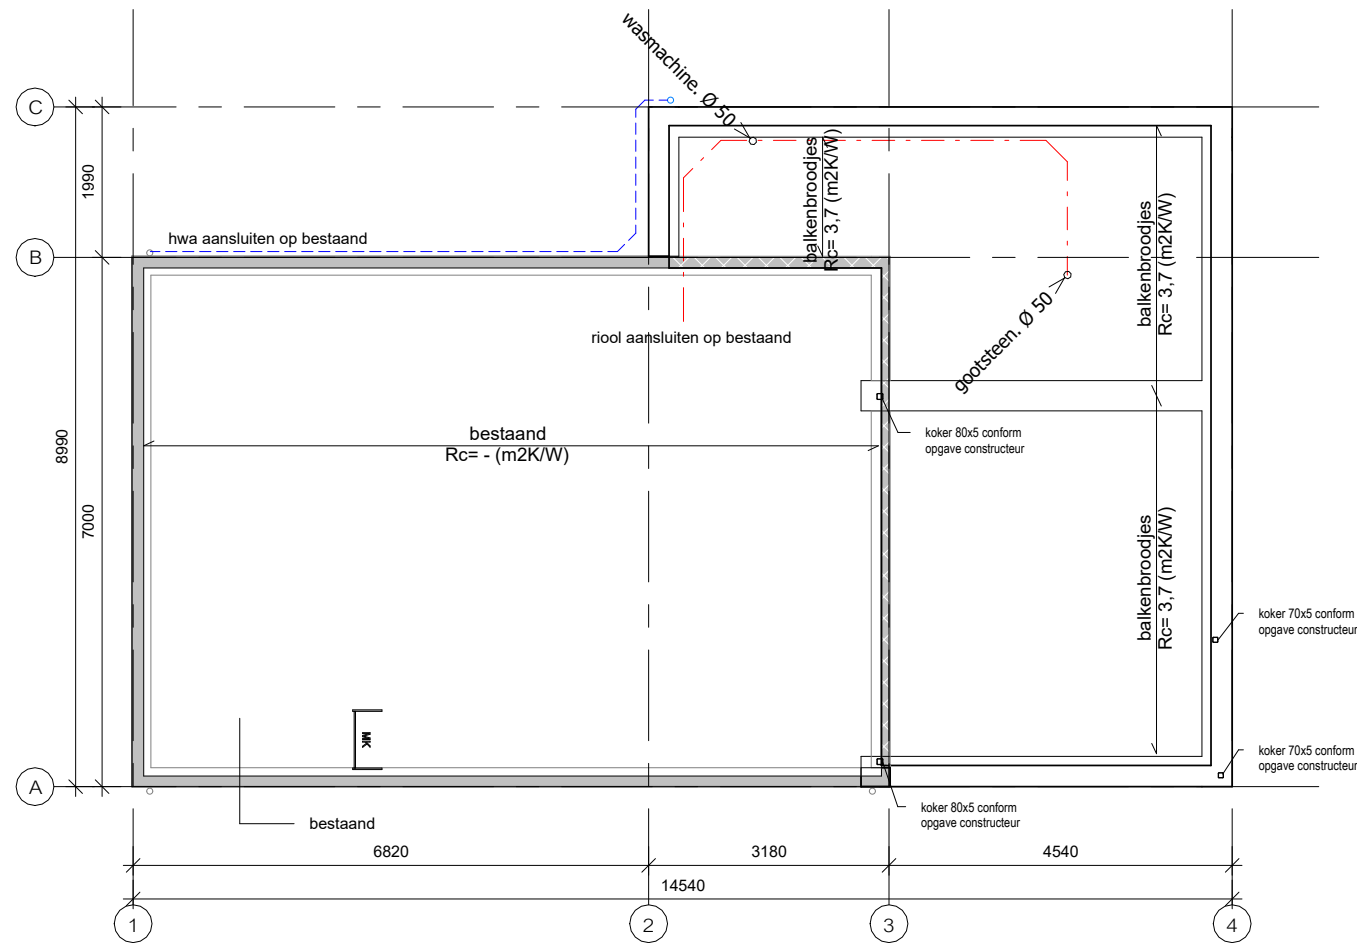

vloerenplan begane grond
- PS-combinatievloer conform opgave constructeur

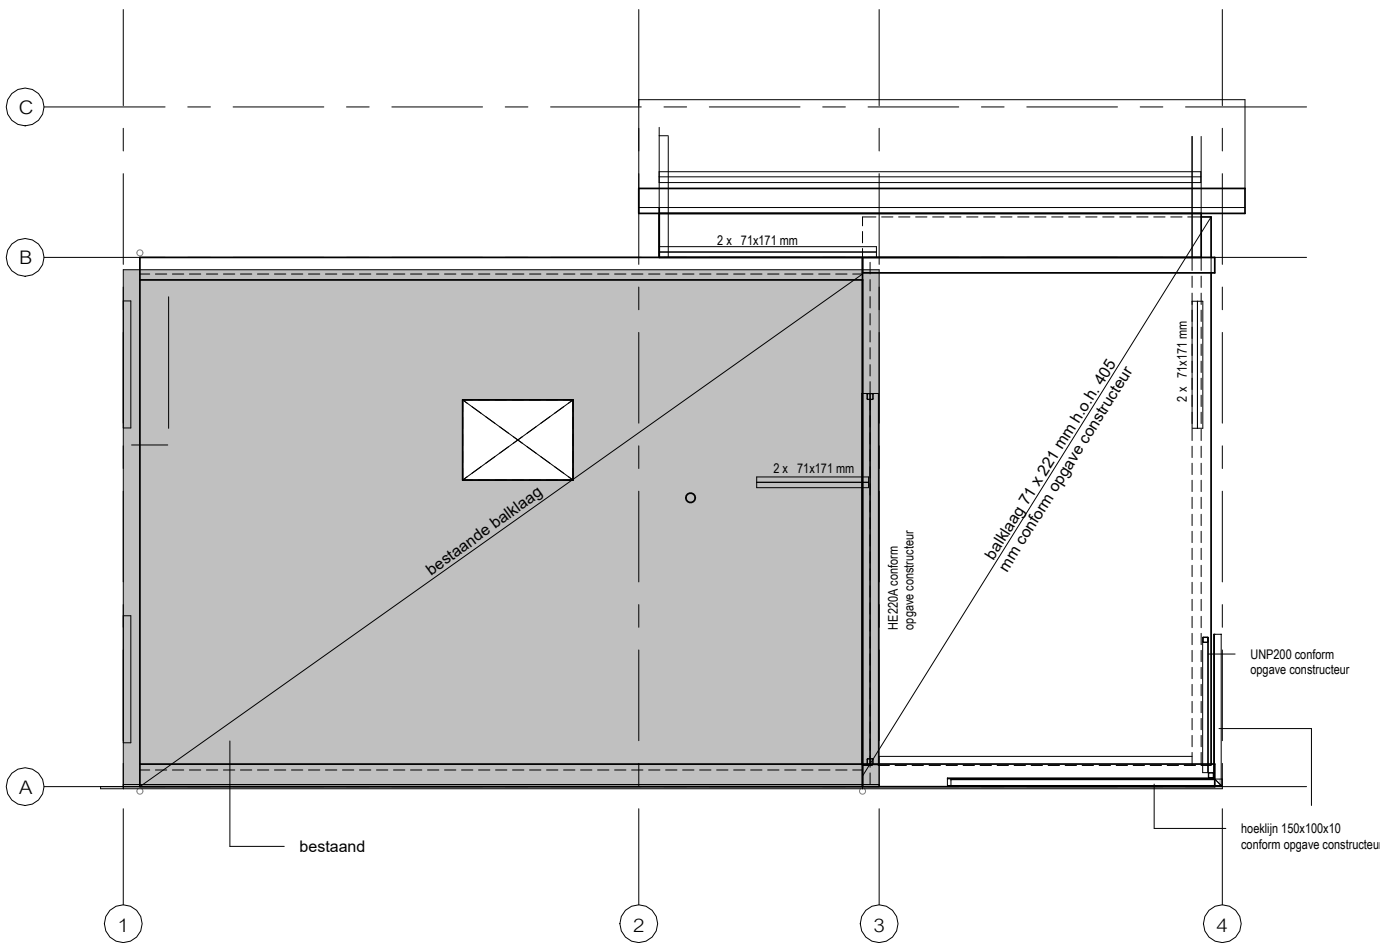

1e verdiegingsvloer

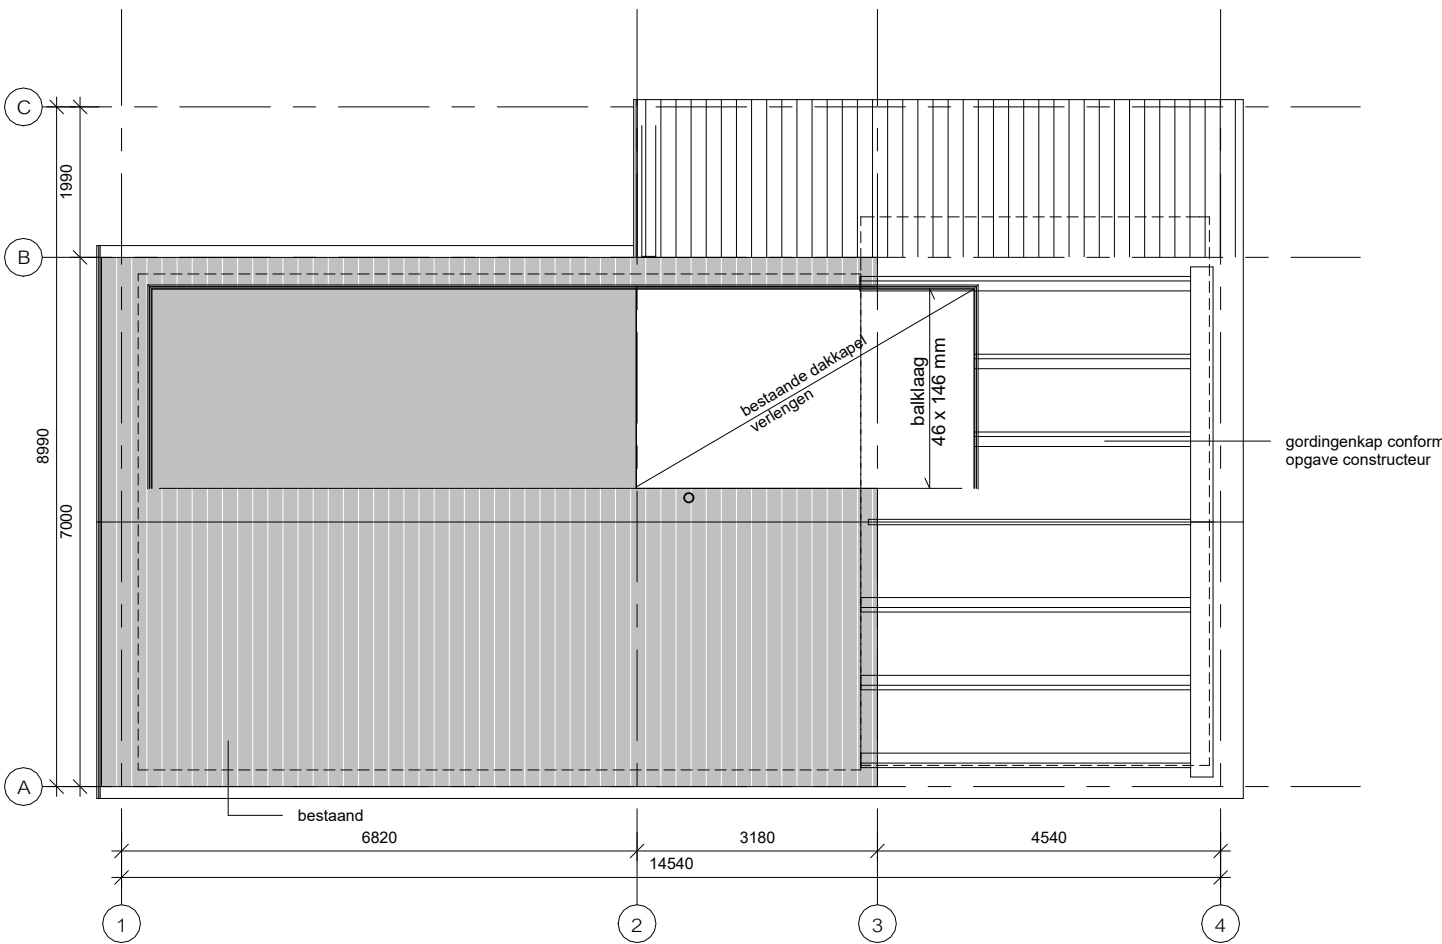

dakconstructie
gordingkap: conform opgave constructeur

renvooi installaties	
--- vuilwaterafvoer	↗ stijgende leiding
--- hemelwaterafvoer	↘ doorlopende leiding
--- ventilatie	↖ zakkende leiding