


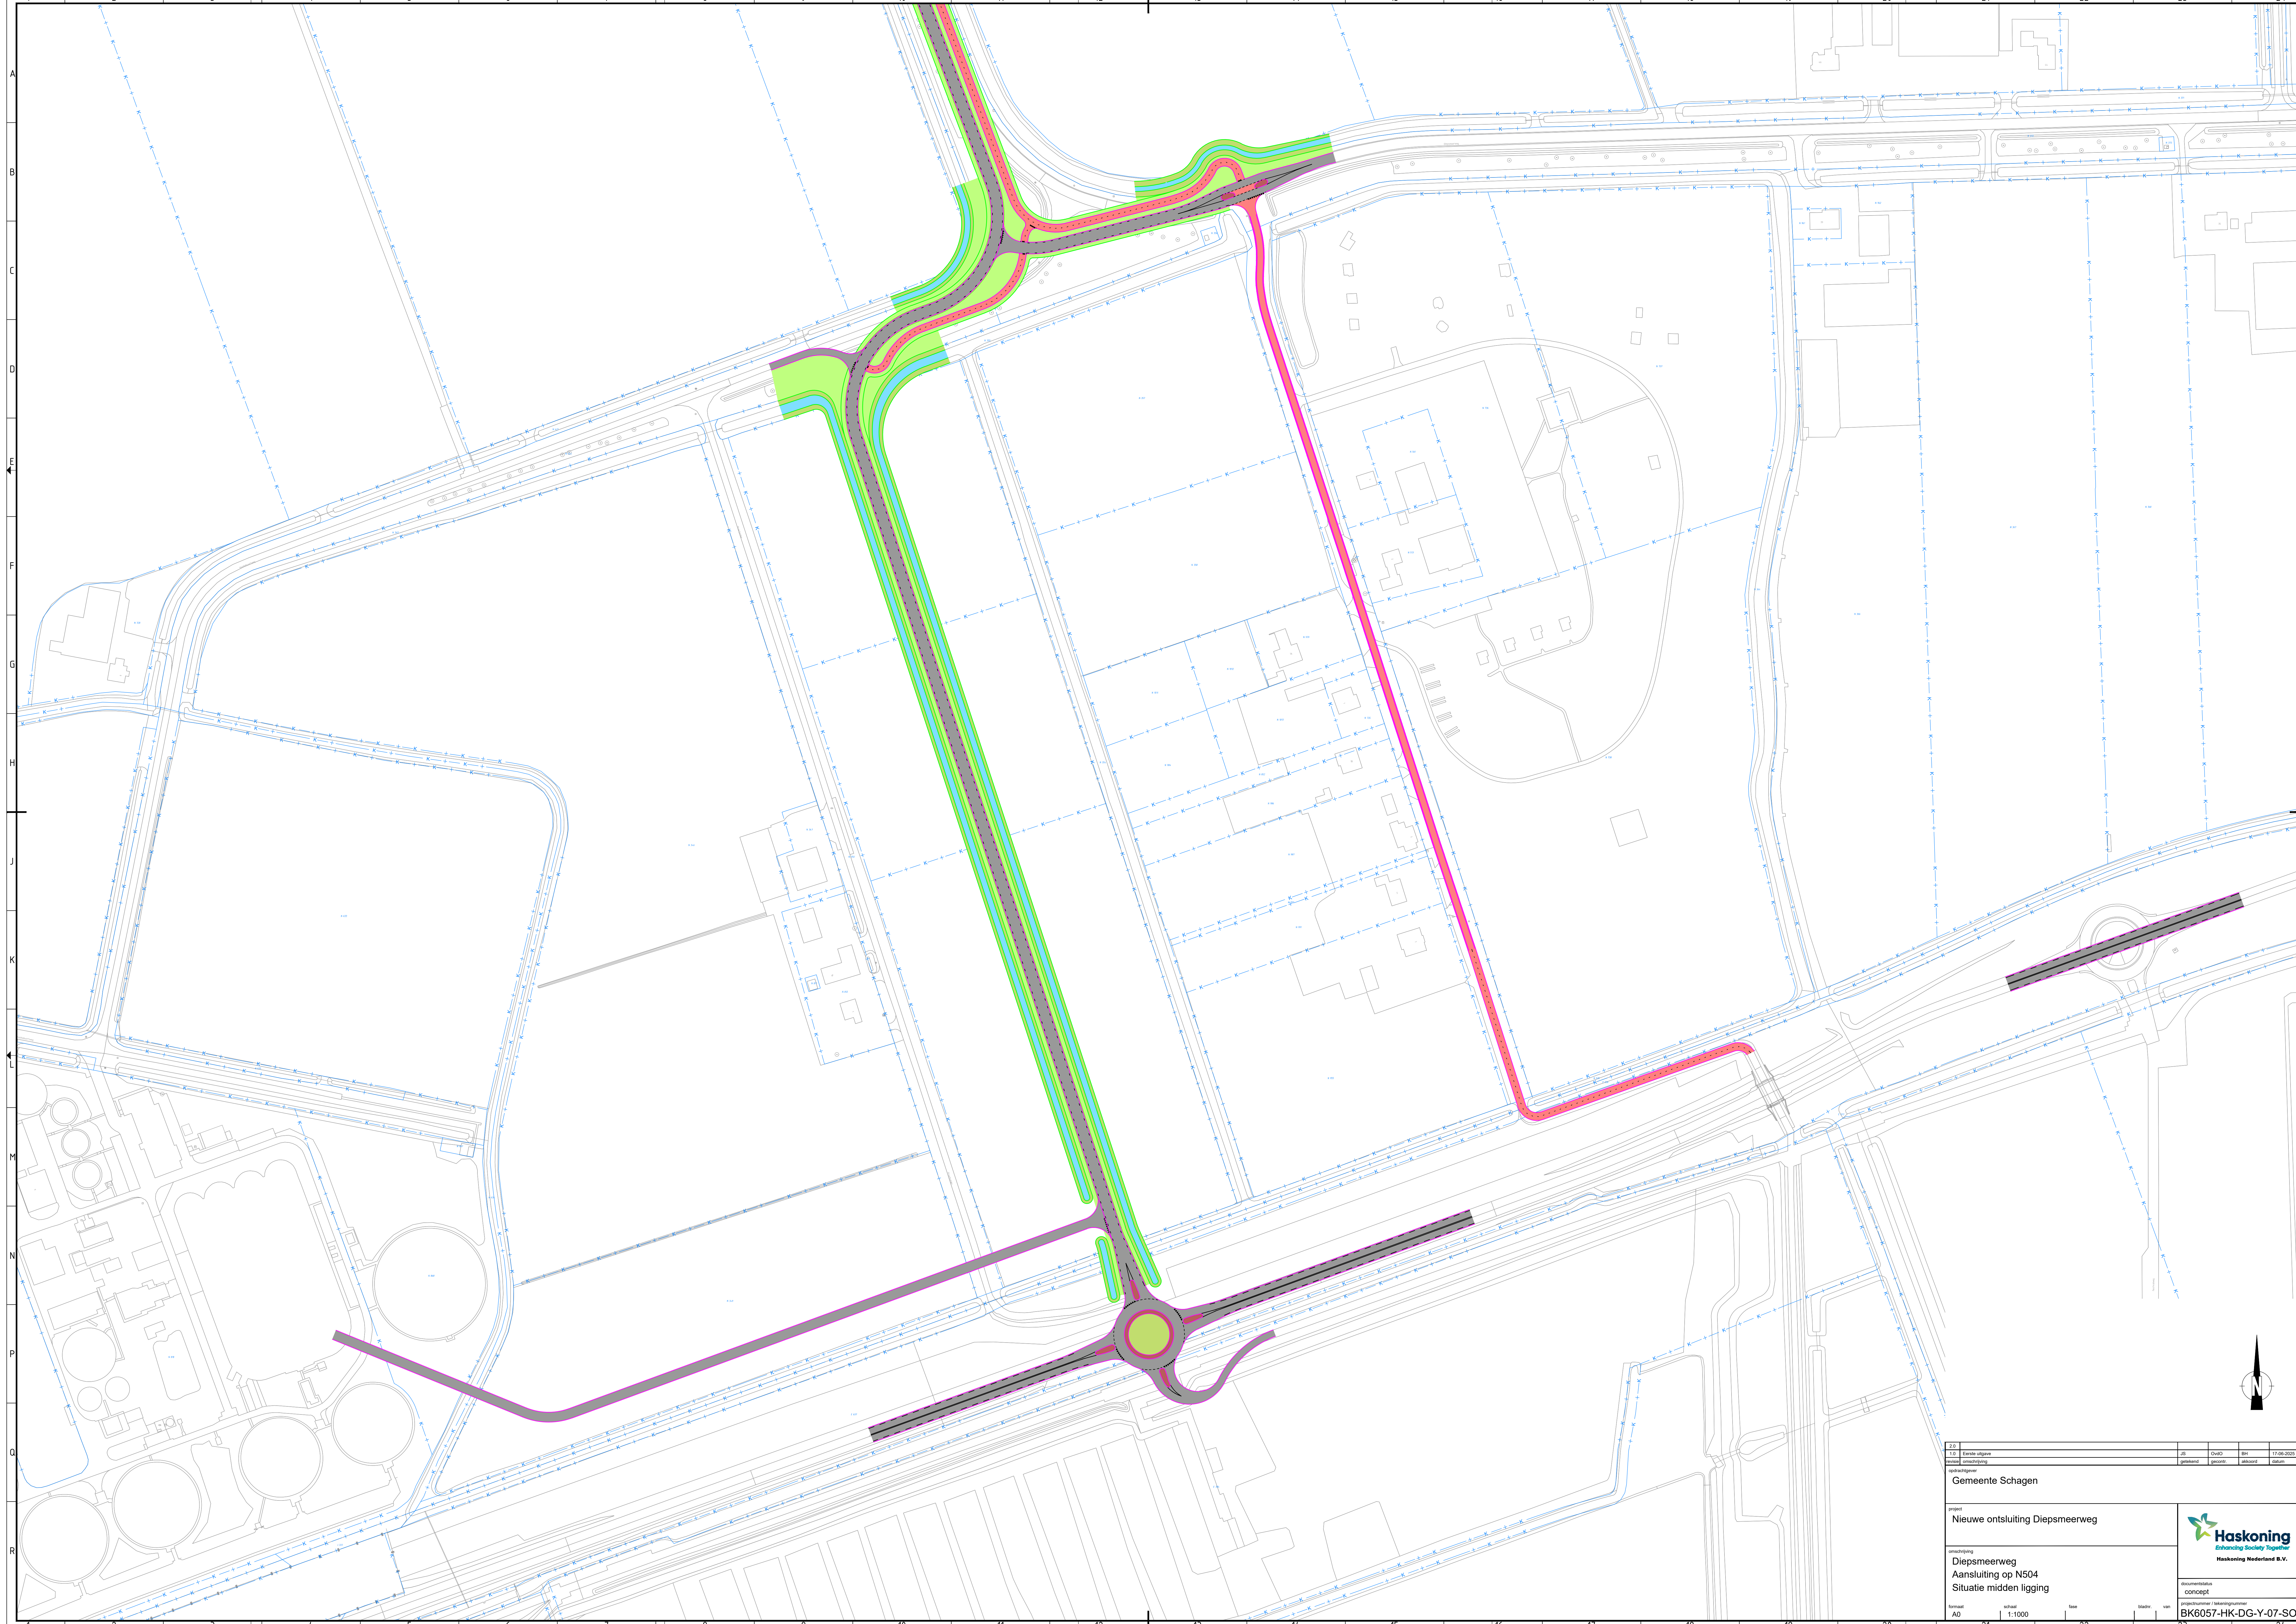

20		21	22	23	24
T.O. Dienst algem		25	Overd	26	17-08-2025
Rechts. aanwijzing		27	gesteld	28	14-08-2025
opdrachtgever		Gemeente Schagen			
project		Nieuwe ontsluiting Diepsmeerweg			
omschrijving		 Haskoning Enhancing Society Together Haskoning Nederland B.V.			
documentatie		concept			
formaat		1:1.000		BK6057-HK-DG-Y-07-SO	
AD		1:1.000		BK6057-HK-DG-Y-07-SO	

