


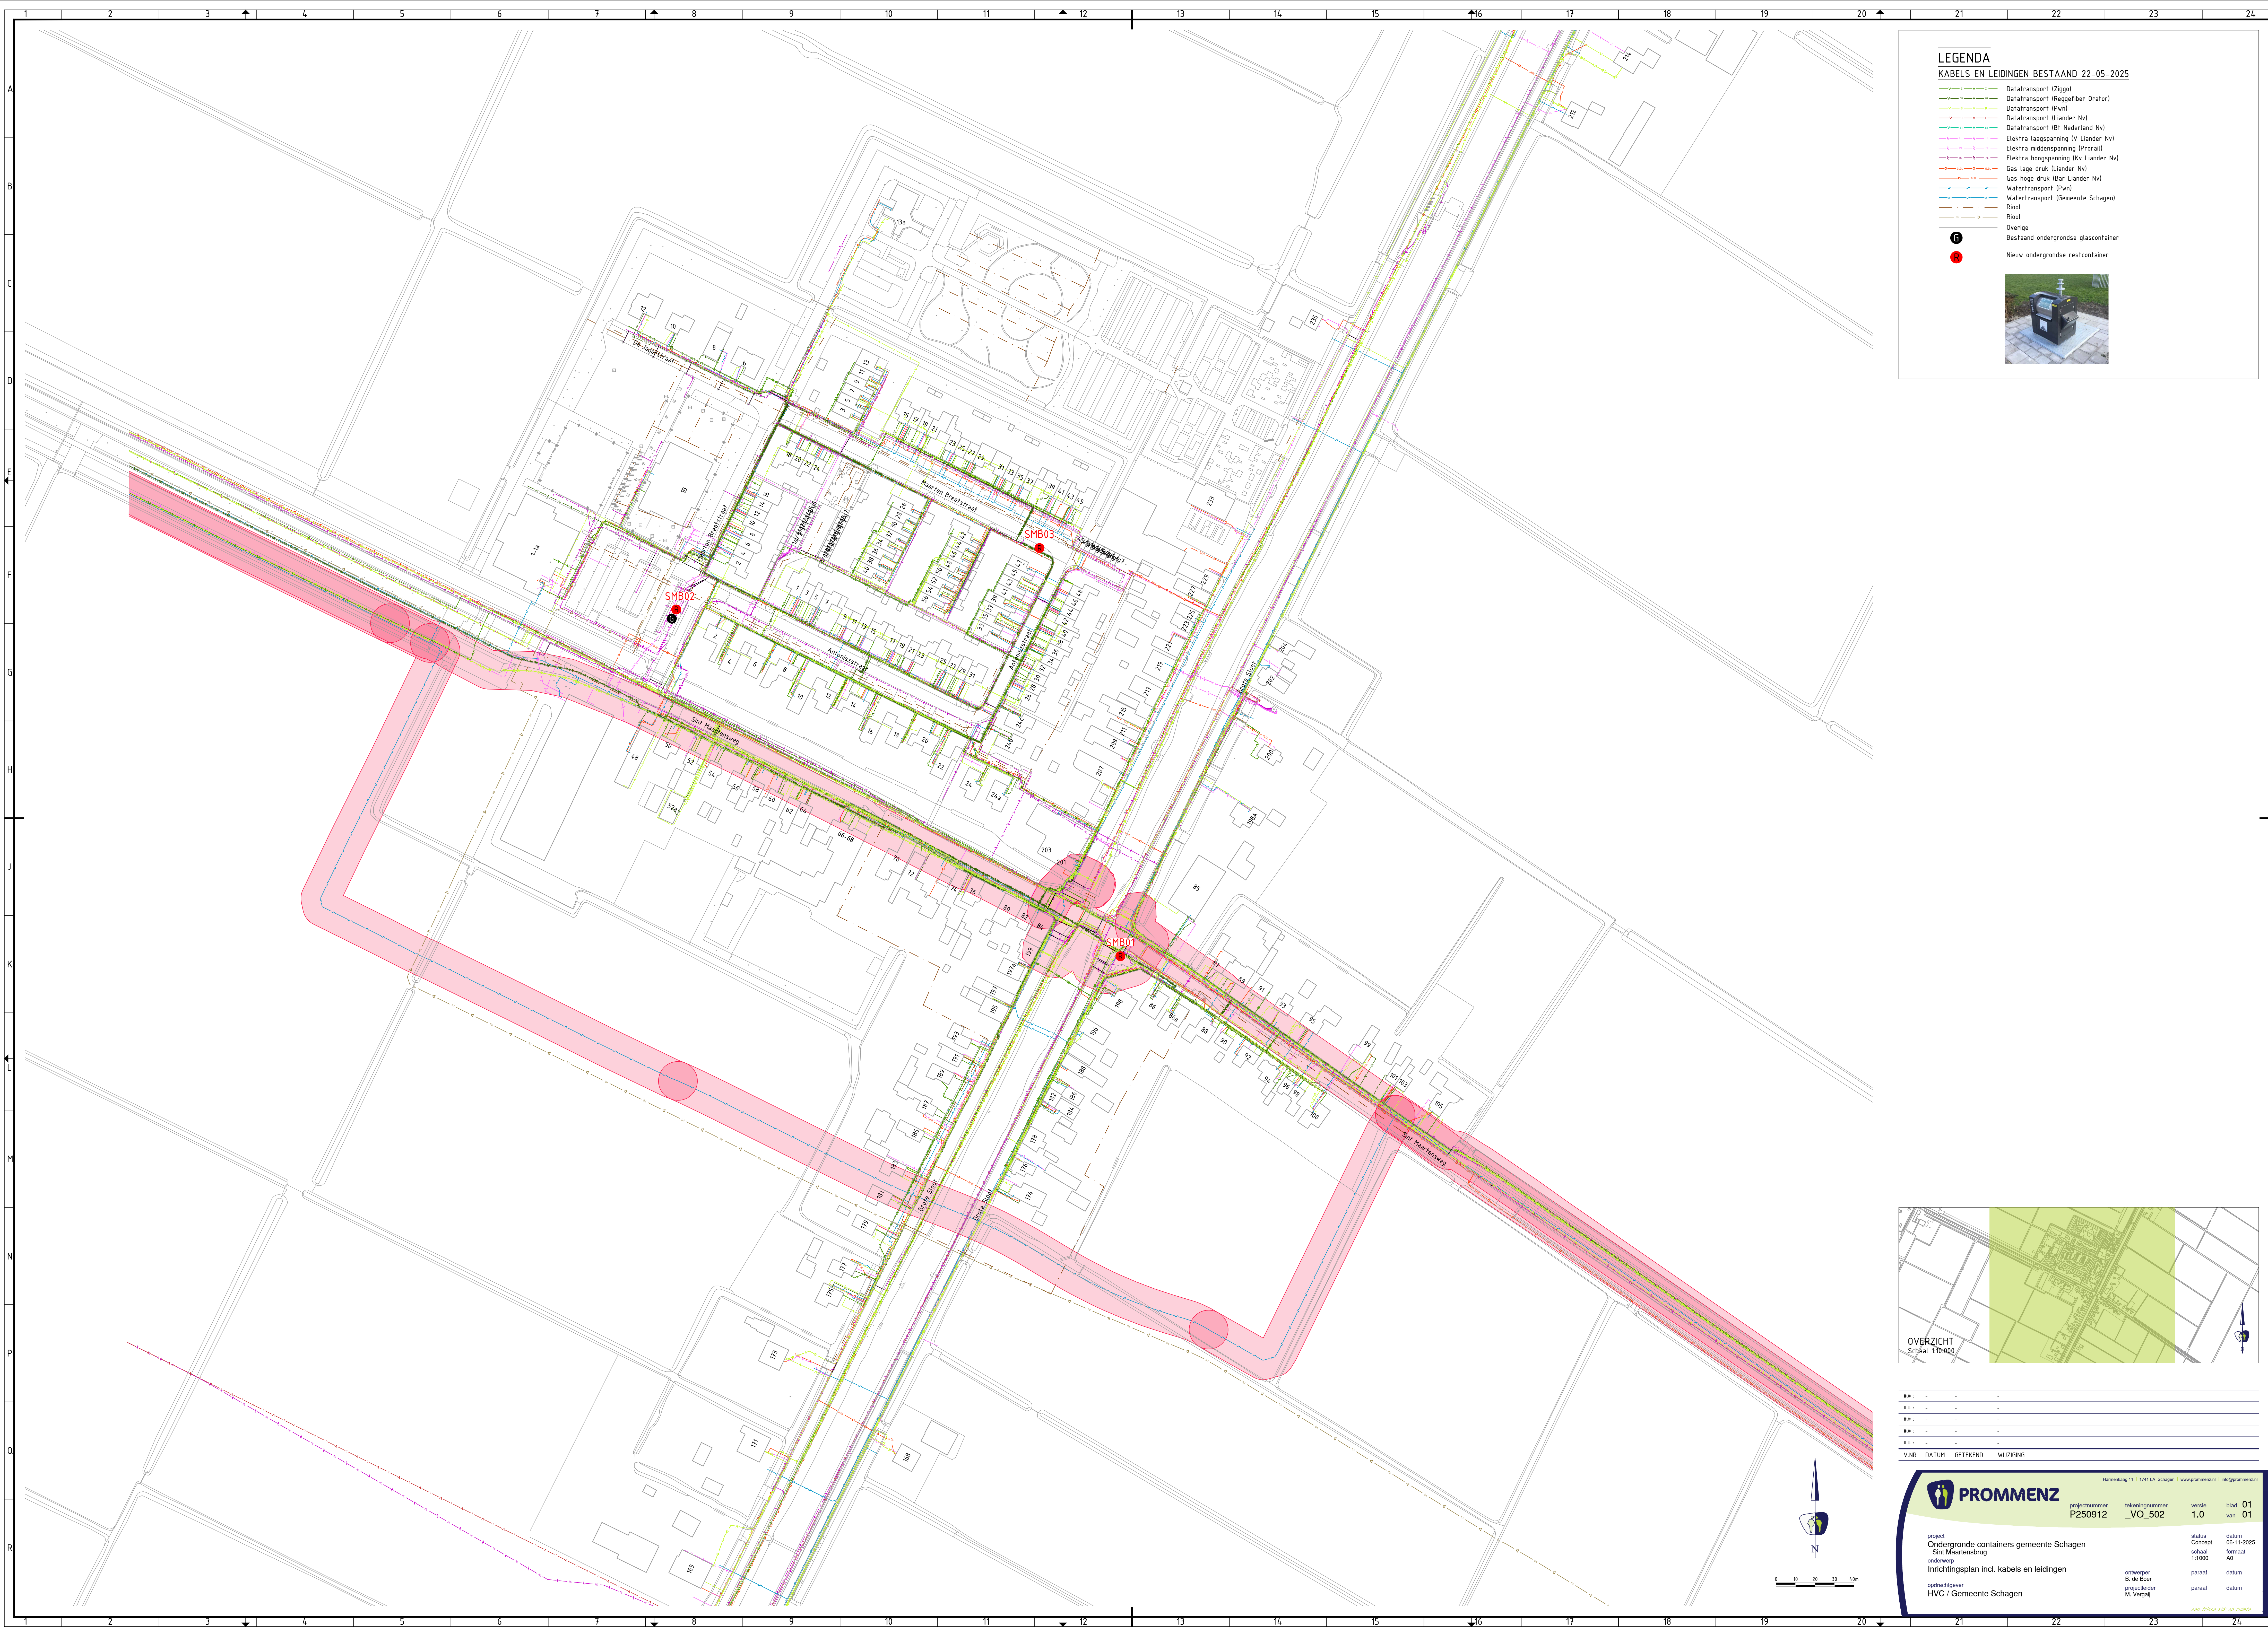

LEGENDA

KABELS EN LEIDINGEN BESTAAND 22-05-2025

- 16. Watertransport (Pwn)
- 17. Watertransport (Gemeente Schagen)
- 18. Riool
- 19. Riool
- 20. Overige
- 21. Bestaand ondergrondse glascontainer
- 22. Nieuw ondergrondse restcontainer



OVERZICHT
Schaal 1:10.000

	-	-	-
B.B.	-	-	-
B.B.	-	-	-
B.B.	-	-	-
B.B.	-	-	-
B.B.	-	-	-
B.B.	-	-	-
VNR	DATUM	GETEKEND	WIJZIGING



project
Ondergronde containers gemeente Schagen
Sint Maartensbrug
onderwerp
Inrichtingsplan incl. kabels en leidingen
opdrachtgever
HVC / Gemeente Schagen

tekeningnummer VO_502				versie 1.0		blad 01	
						van 01	
				status Concept		datum 06-11-2025	
				schaal 1:1000		format A0	
ontwerper B. de Boer				paraaf		datum	
projectleider M. Versaaij				paraaf		datum	

een frisse kijk op ruimte