
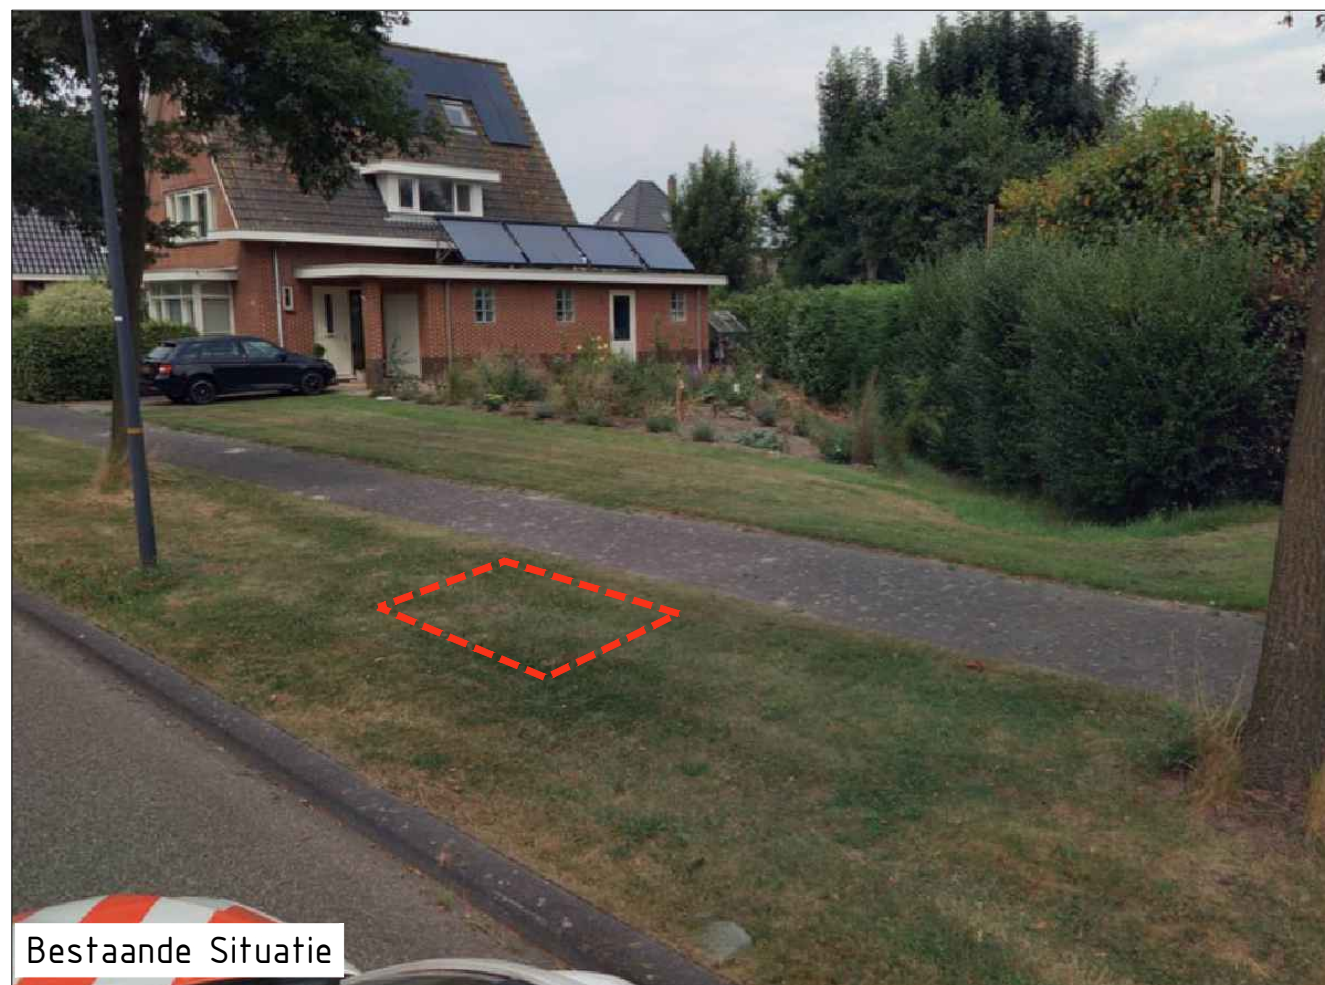
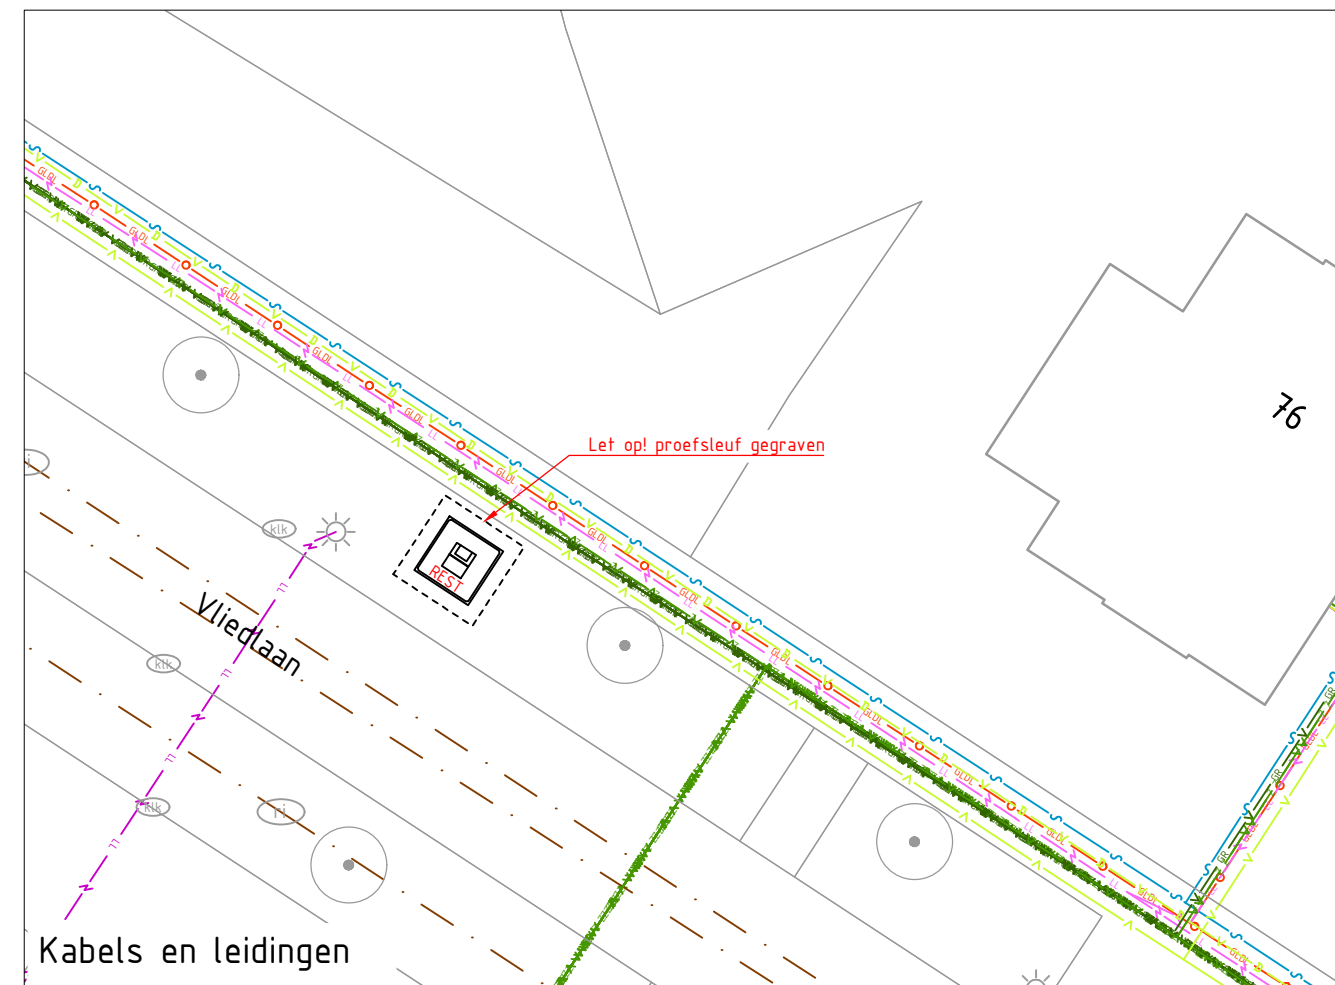


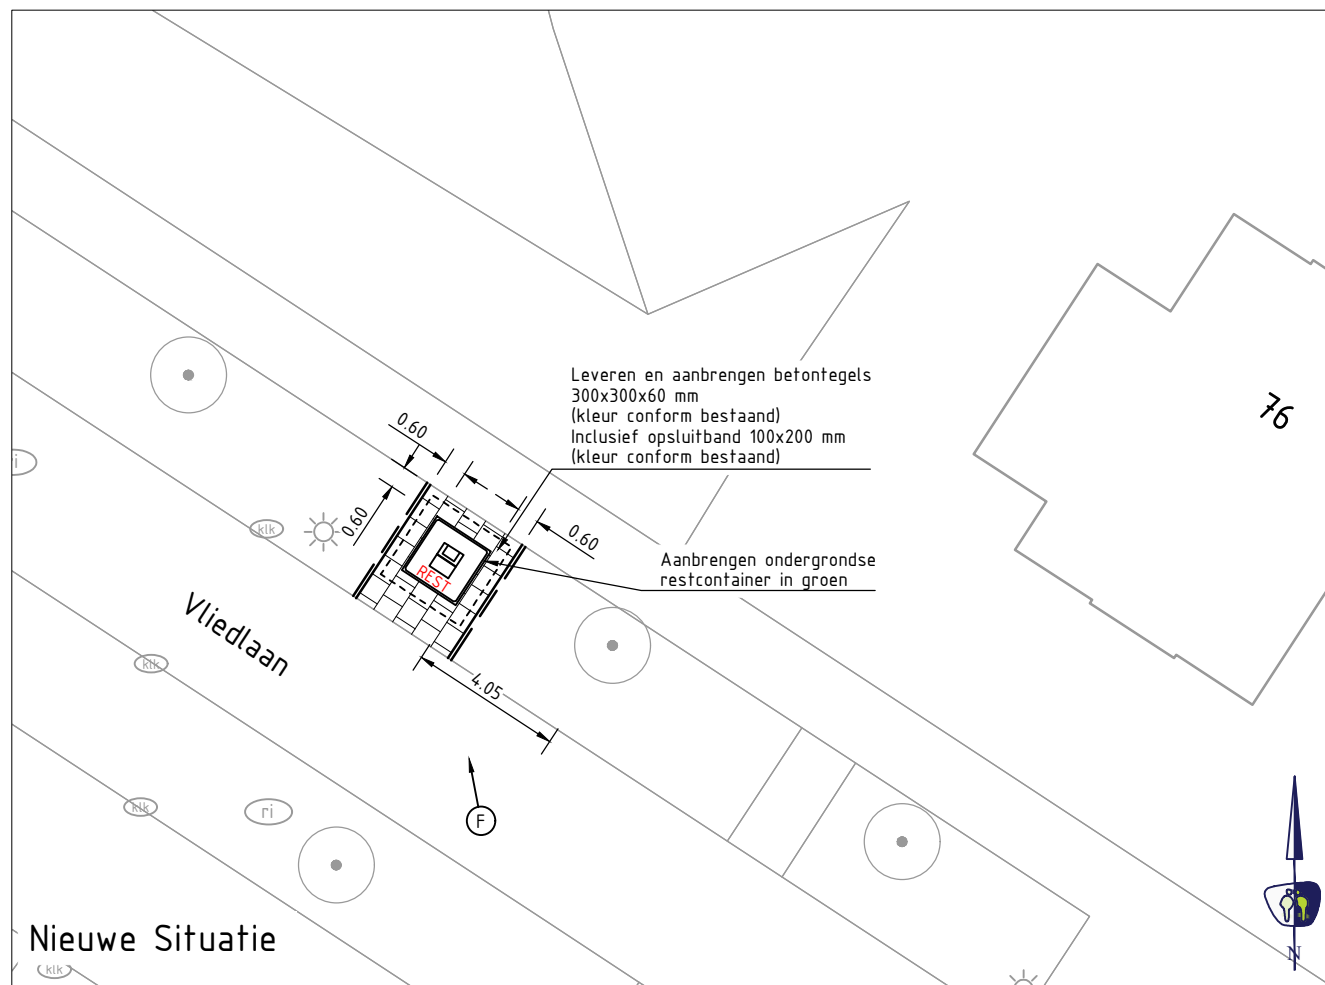

LEGENDA

KABELS EN LEIDINGEN BESTAAND 07-02-2025

— Z — Z —	Datatransport (Ziggo)
— GR — GR —	Datatransport (Reggefiber Orator)
— D — D —	Datatransport (Pwn)
— L — L —	Datatransport (Liander Nv)
— BT — BT —	Datatransport (Bt Nederland Nv)
— LL — LL —	Elektra laagspanning (V Liander Nv)
— ML — ML —	Elektra middenspanning (Prorail)
— HL — HL —	Elektra hoogspanning (Kv Liander Nv)
— GLDL — GLDL —	Gas lage druk (Liander Nv)
— GHDL — GHDL —	Gas hoge druk (Bar Liander Nv)
— W — W —	Watertransport (Pwn)
— W — W —	Watertransport (Gemeente Schagen)

— . — . —	Riool
— PG — PG —	Riool
— — —	Overige
	Aanbrengen ondergrondse container (incl. type)
	Kijkrichting foto bestaande situatie

OPMERKINGEN

- maten in meters tenzij anders aangegeven
- hoogtematen in meters t.o.v. N.A.P.
- N.B.: rekening houden met kabels en leidingen



PROMMENZ



Harmenkaag 11 | 1741 LA Schagen | www.prommenz.nl | info@prommenz.nl

project
Ondergrondse Containers
Schagen - Hoep Noord
onderwerp
Uitvoeringstekening
Locatie HN01 - Vliedlaan 76
opdrachtgever
HVC

projectnummer	tekeningnummer	versie	blad
P241490	_CUO_HN01	2.0	01
			van 01

status	datum
Concept	26-01-2026
schaal	formaat
1:200	A3
ontwerper	paraaf
H. Dandeh	
projectleider	paraaf
M. Vergaaj	
	datum

een frisse kijk op ruimte

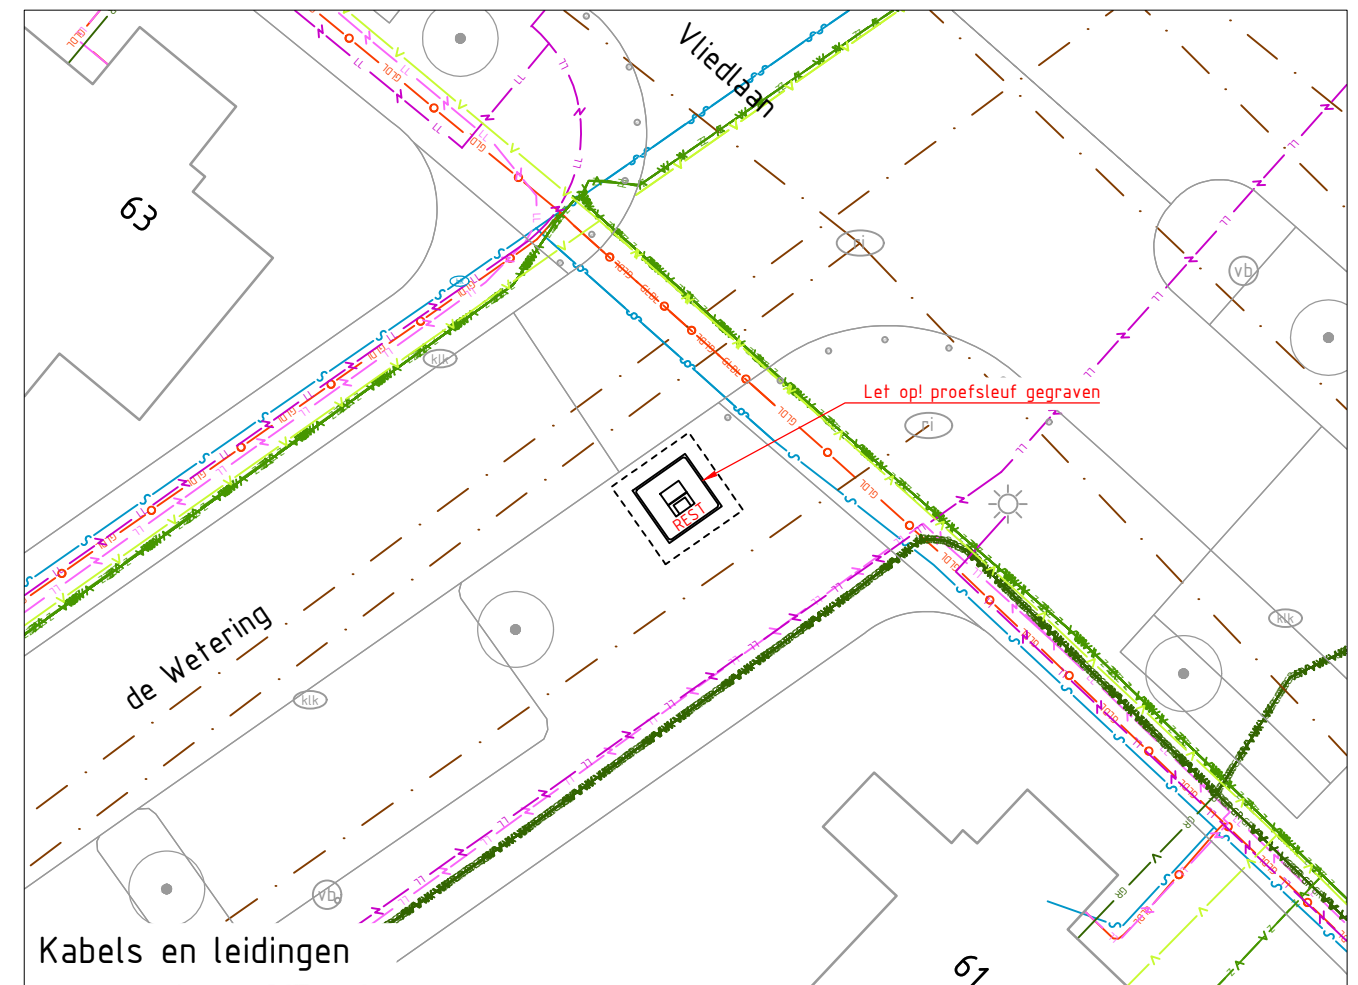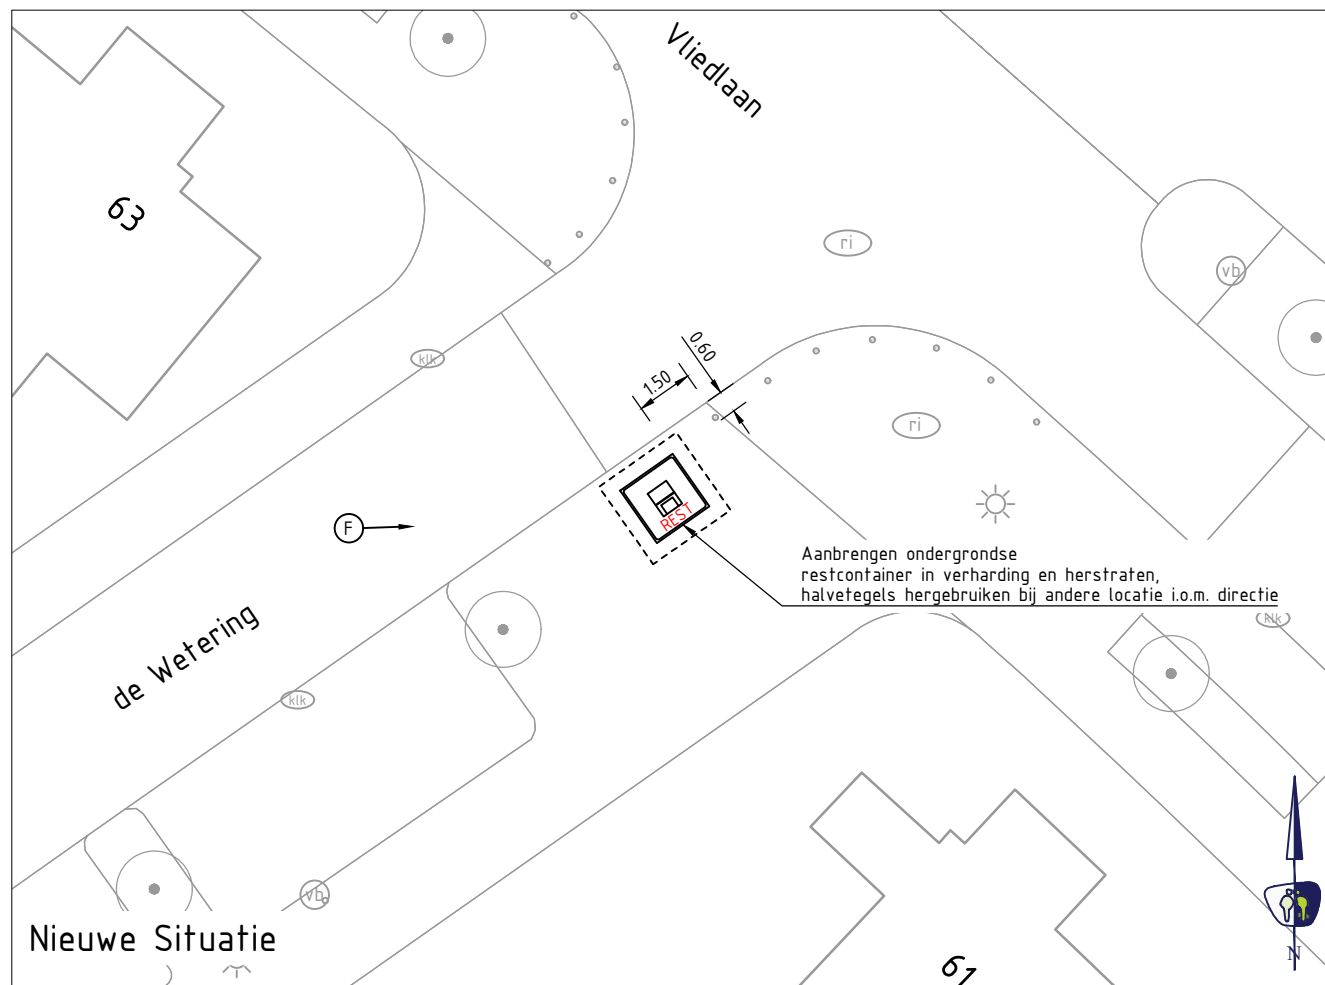

LEGENDA

KABELS EN LEIDINGEN BESTAAND 07-02-2025

- Z — Z — Datatransport (Ziggo)
- GR — GR — Datatransport (Reggefiber Orator)
- D — D — Datatransport (Pwn)
- L — L — Datatransport (Liander Nv)
- BT — BT — Datatransport (Bt Nederland Nv)
- LL — LL — Elektra laagspanning (V Liander Nv)
- ML — ML — Elektra middenspanning (Prorail)
- HL — HL — Elektra hoogspanning (Kv Liander Nv)
- GLDL — GLDL — Gas lage druk (Liander Nv)
- GHDL — GHDL — Gas hoge druk (Bar Liander Nv)
- W — W — Watertransport (Pwn)
- W — W — Watertransport (Gemeente Schagen)

- Riool
- PG — Riool
- Overige
- Aanbrengen ondergrondse container (incl. type)
- Kijkrichting foto bestaande situatie

OPMERKINGEN

- maten in meters tenzij anders aangegeven
- hoogtematen in meters t.o.v. N.A.P.
- N.B.: rekening houden met kabels en leidingen



PROMMENZ



Harmenkaag 11 | 1741 LA Schagen | www.prommenz.nl | info@prommenz.nl

projectnummer P241490 tekeningnummer _CUO_HN04 versie 2.0 blad 01 van 01

project
Ondergrondse Containers
Schagen - Hoep Noord
onderwerp
Uitvoeringstekening
Locatie HN04 - Vliedlaan 61
opdrachtgever
HVC

status Concept datum 26-01-2026
schaal 1:200 formaat A3
ontwerper H. Dandeh paraaf datum
projectleider M. Vergaaij paraaf datum


een frisse kijk op ruimte

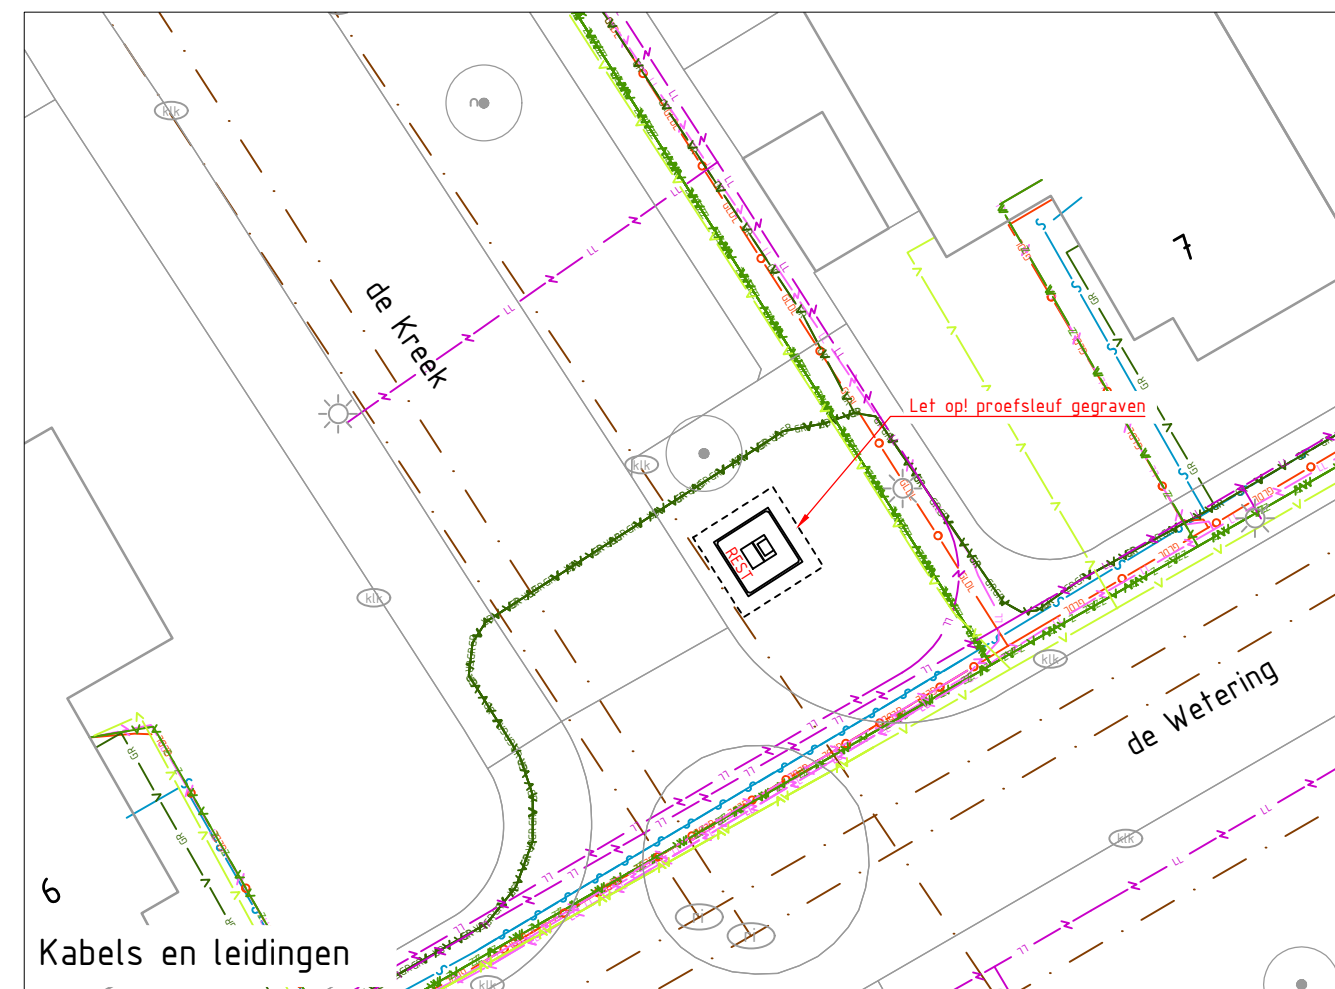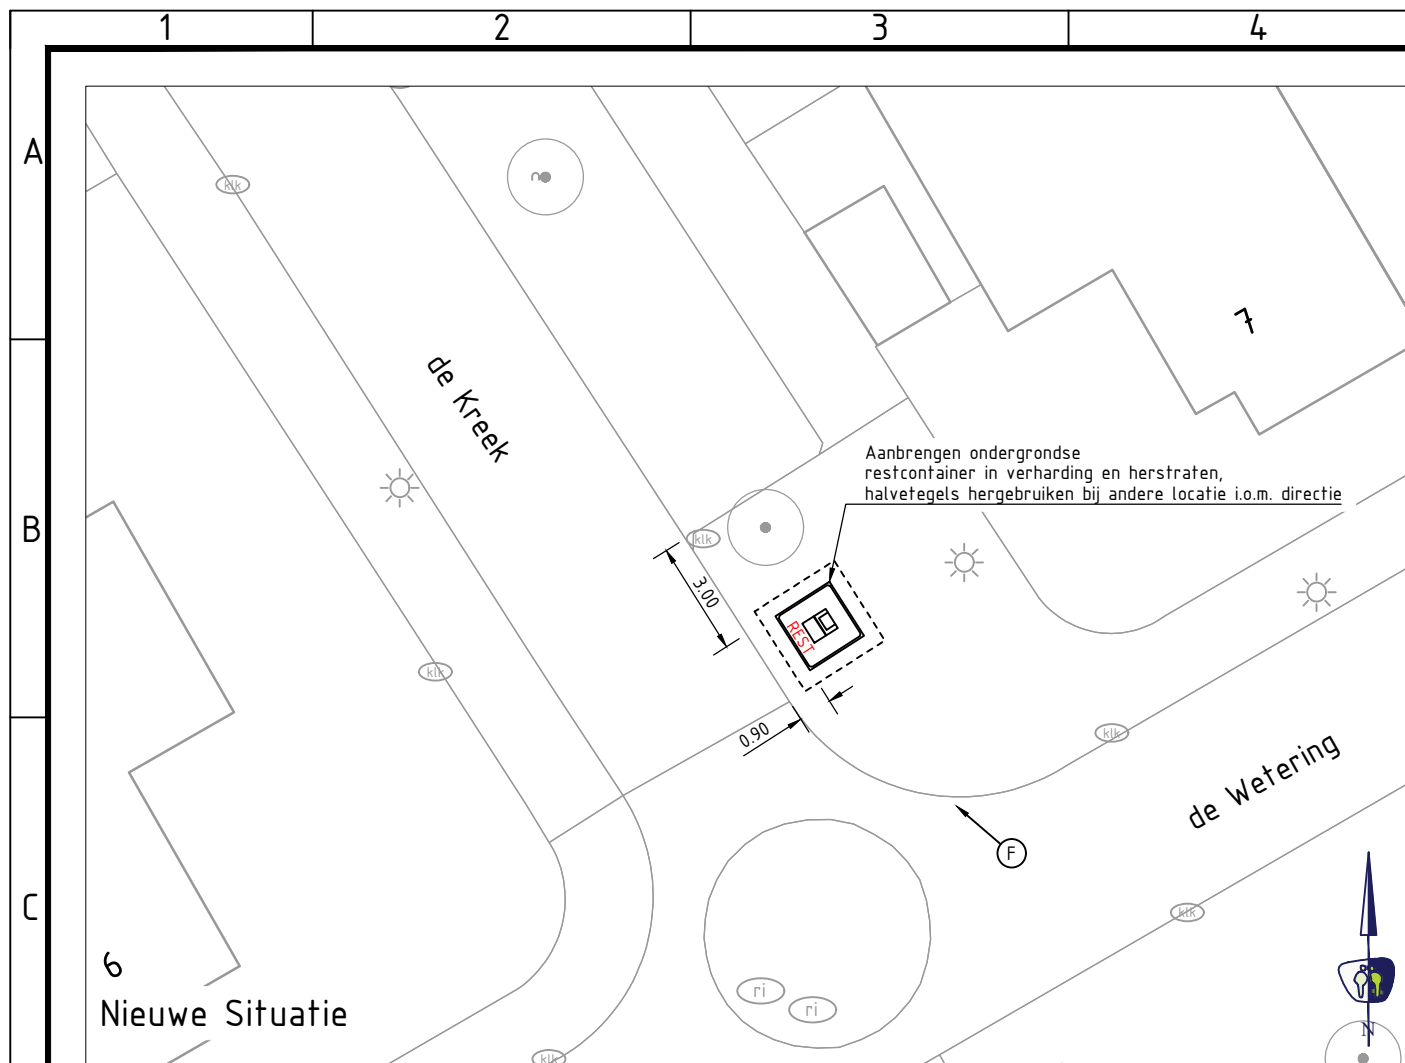

LEGENDA

KABELS EN LEIDINGEN BESTAAND 07-02-2025

- Z — Z — Datatransport (Ziggo)
- GR — GR — Datatransport (Reggefiber Orator)
- D — D — Datatransport (Pwn)
- L — L — Datatransport (Liander Nv)
- BT — BT — Datatransport (Bt Nederland Nv)
- LL — LL — Elektra laagspanning (V Liander Nv)
- ML — ML — Elektra middenspanning (Prorail)
- HL — HL — Elektra hoogspanning (Kv Liander Nv)
- GLDL — GLDL — Gas lage druk (Liander Nv)
- GHDL — GHDL — Gas hoge druk (Bar Liander Nv)
- P — P — Watertransport (Pwn)
- S — S — Watertransport (Gemeente Schagen)

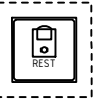- Riool
- PG — Riool
- Overige
-  Aanbrengen ondergrondse container (incl. type)
-  Kijkrichting foto bestaande situatie

OPMERKINGEN

- maten in meters tenzij anders aangegeven
- hoogtematen in meters t.o.v. N.A.P.
- N.B.: rekening houden met kabels en leidingen



PROMMENZ



Harmenkaag 11 | 1741 LA Schagen | www.prommenz.nl | info@prommenz.nl

projectnummer P241490 tekeningnummer _CUO_HN05-1 versie 1.0 blad 01 van 01

project
Ondergrondse Containers
Schagen - Hoep Noord
onderwerp
Uitvoeringstekening
Locatie HN05-1 - De Wetering 7
opdrachtgever
HVC

status Concept datum 26-01-2026
schaal 1:200 formaat A3
ontwerper B. de Boer paraaf datum
projectleider M. Vergaaij paraaf datum

een frisse kijk op ruimte

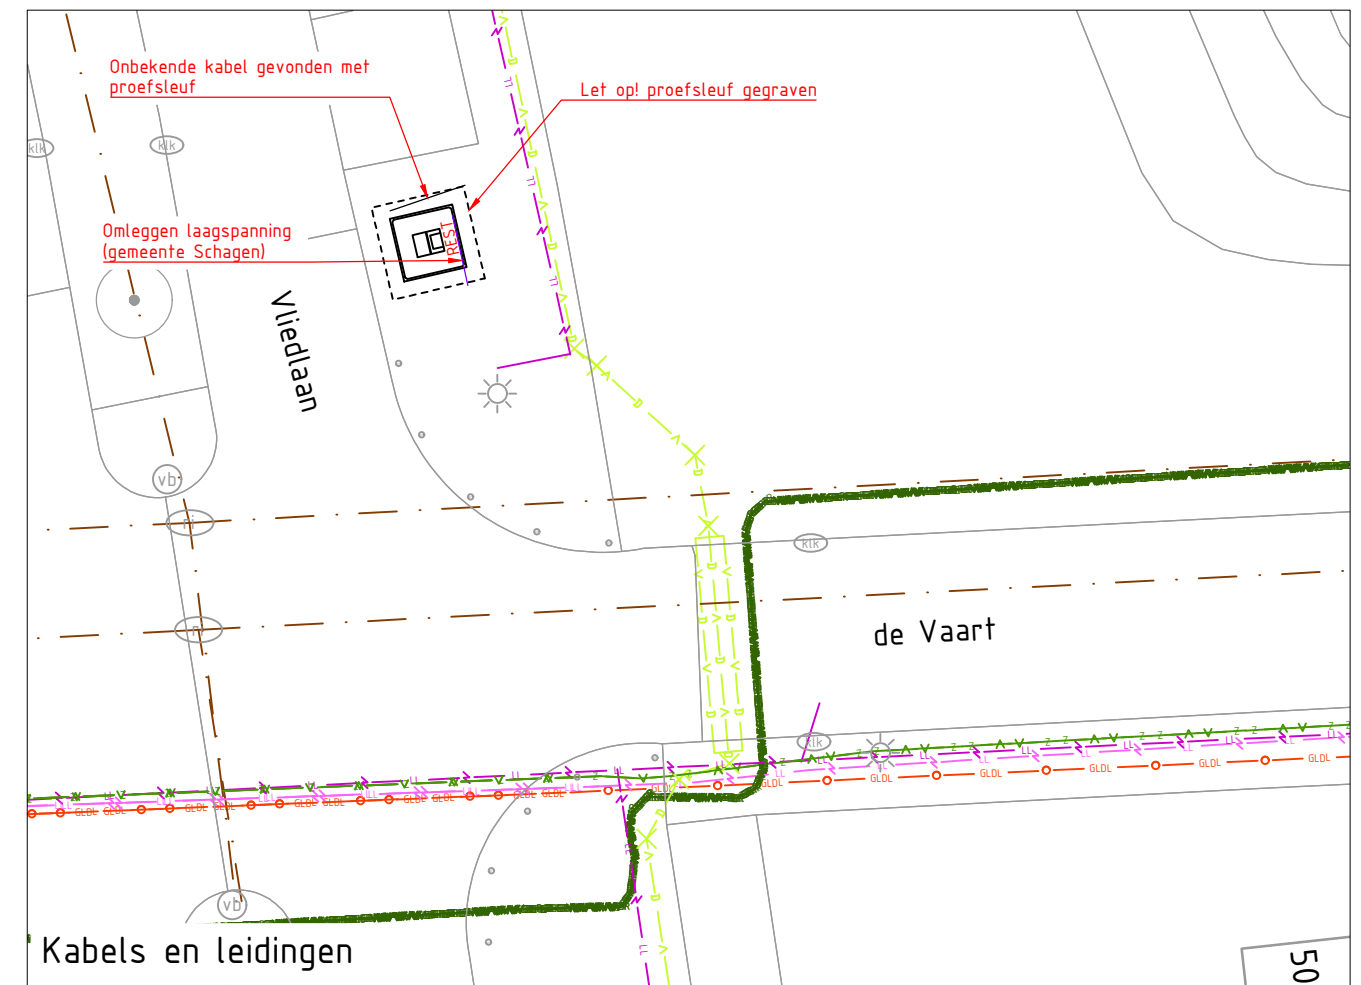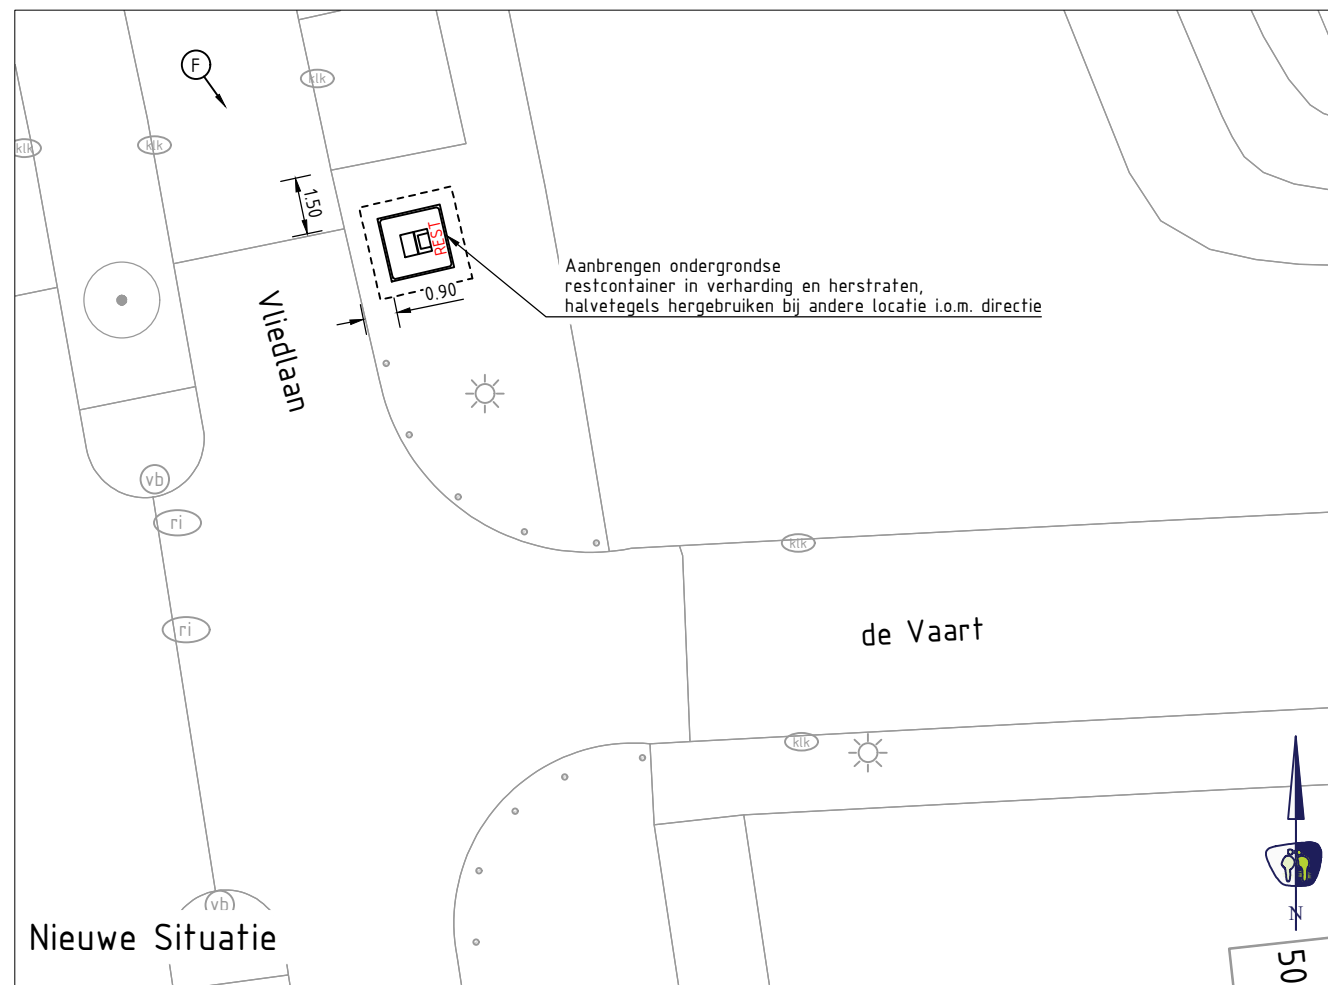

LEGENDA

KABELS EN LEIDINGEN BESTAAND 07-02-2025

— Z — Z —	Datatransport (Ziggo)
— GR — GR —	Datatransport (Reggefiber Orator)
— D — D —	Datatransport (Pwn)
— L — L —	Datatransport (Liander Nv)
— BT — BT —	Datatransport (Bt Nederland Nv)
— LL — LL —	Elektra laagspanning (V Liander Nv)
— ML — ML —	Elektra middenspanning (Prorail)
— HL — HL —	Elektra hoogspanning (Kv Liander Nv)
— GLDL — GLDL —	Gas lage druk (Liander Nv)
— GHDL — GHDL —	Gas hoge druk (Bar Liander Nv)
— W — W —	Watertransport (Pwn)
— W — W —	Watertransport (Gemeente Schagen)

— — —	Riool
— PG — PG —	Riool
— — —	Overige
	Aanbrengen ondergrondse container (incl. type)
	Kijkrichting foto bestaande situatie

OPMERKINGEN




- maten in meters tenzij anders aangegeven
- hoogtematen in meters t.o.v. N.A.P.
- N.B.: rekening houden met kabels en leidingen



Harmenkaag 11 | 1741 LA Schagen | www.prommenz.nl | info@prommenz.nl

projectnummer	tekeningsnummer	versie	blad
P241490	_CUO_HN06	2.0	01
		van	01
project	status	datum	
Ondergrondse Containers	Concept	26-01-2026	
Schagen - Hoep Noord	schaal	formaat	
onderwerp	1:200	A3	
Uitvoeringstekening	ontwerper	paraaf	datum
Locatie HN06 - De Vaart 50	H. Dandeh		
opdrachtgever	projectleider	paraaf	datum
HVC	M. Vergaaij		

een frisse kijk op ruimte

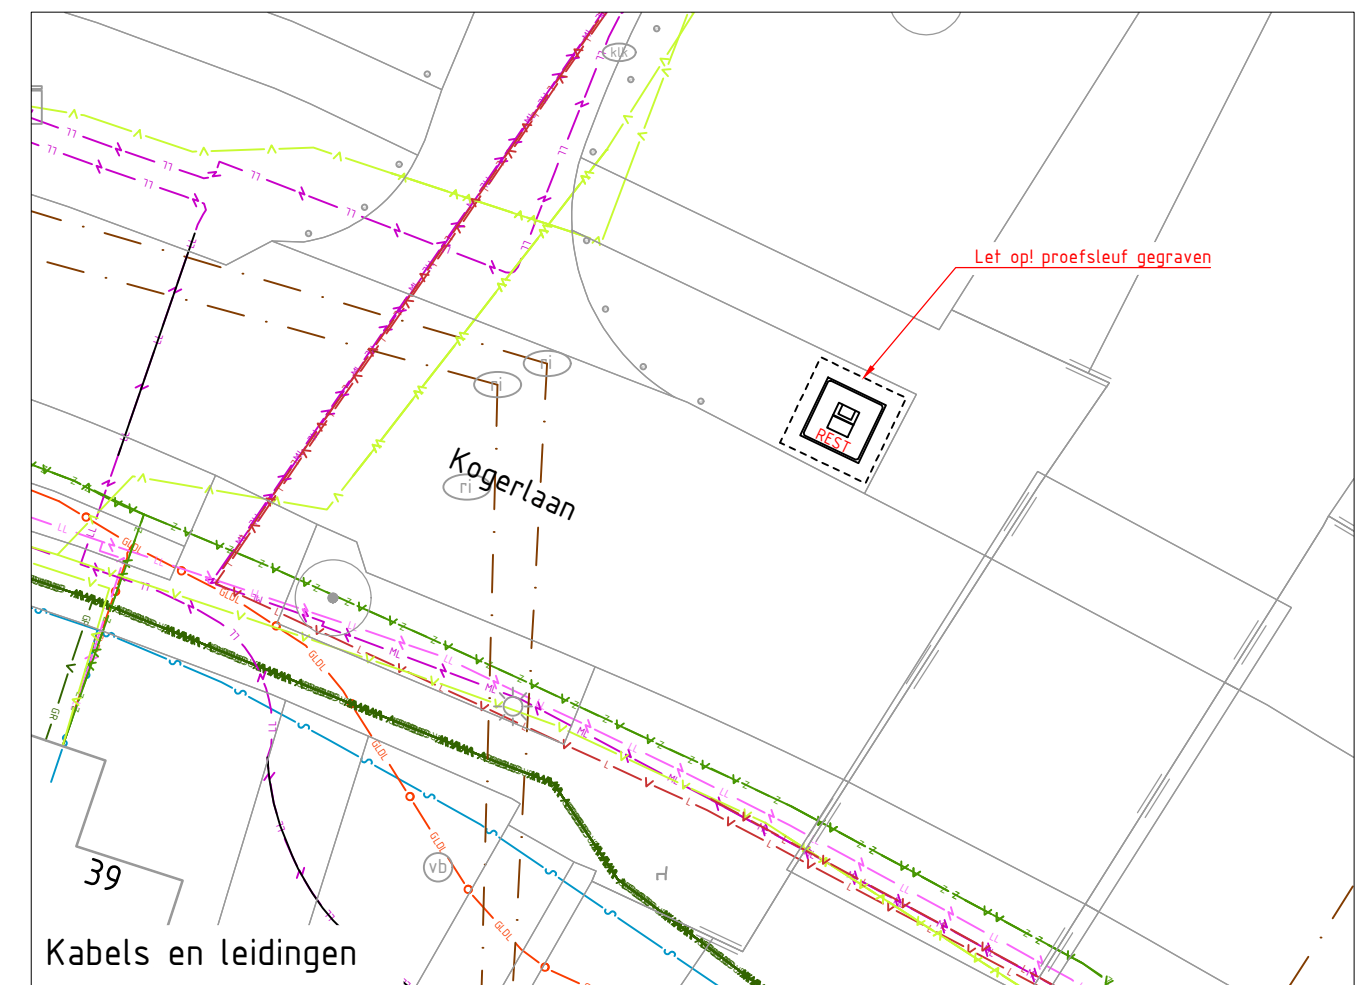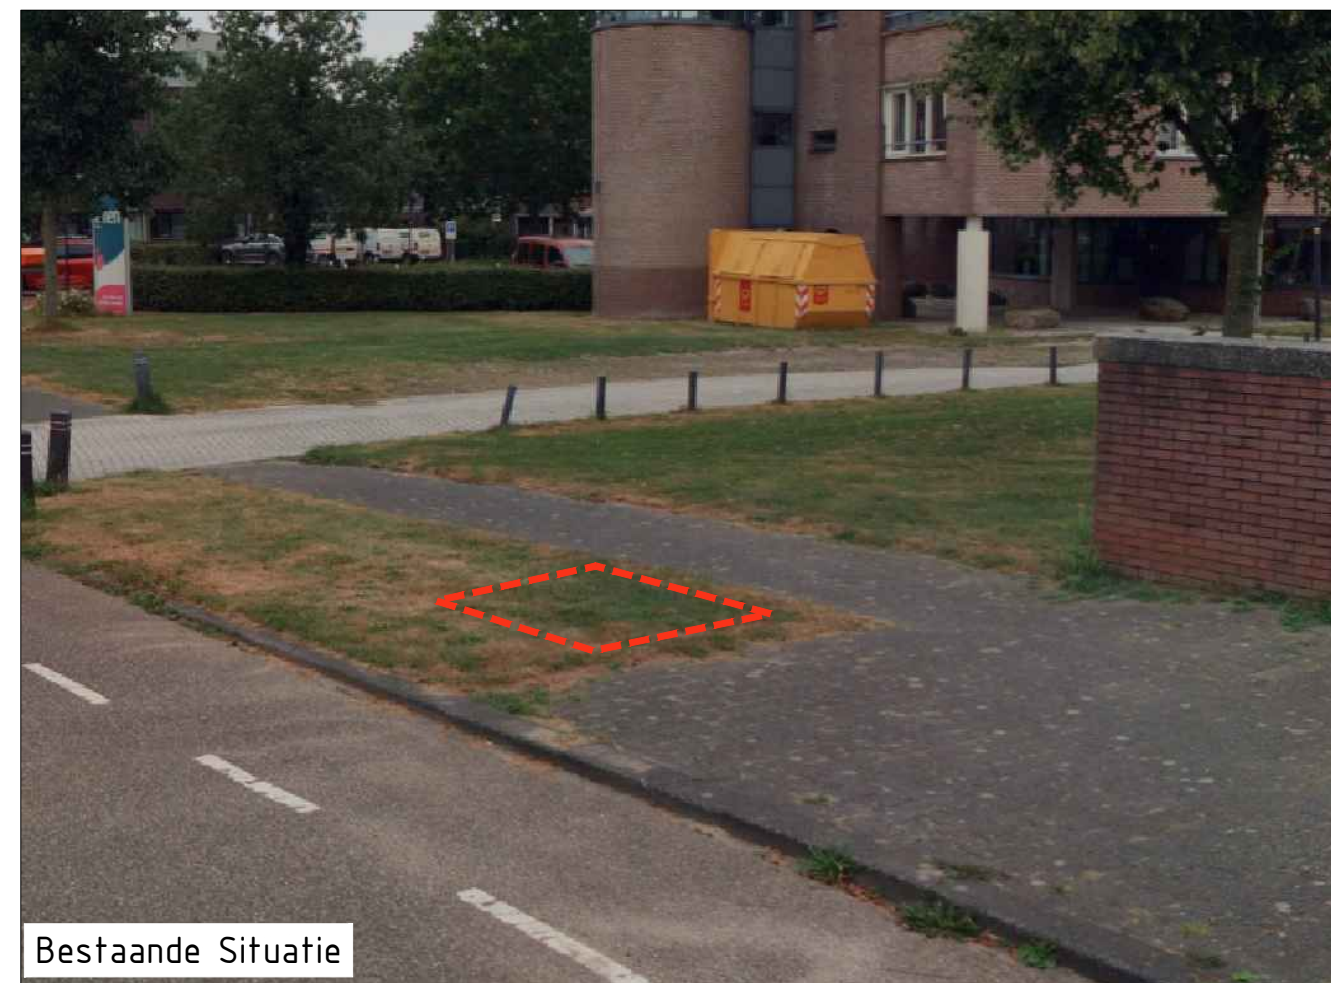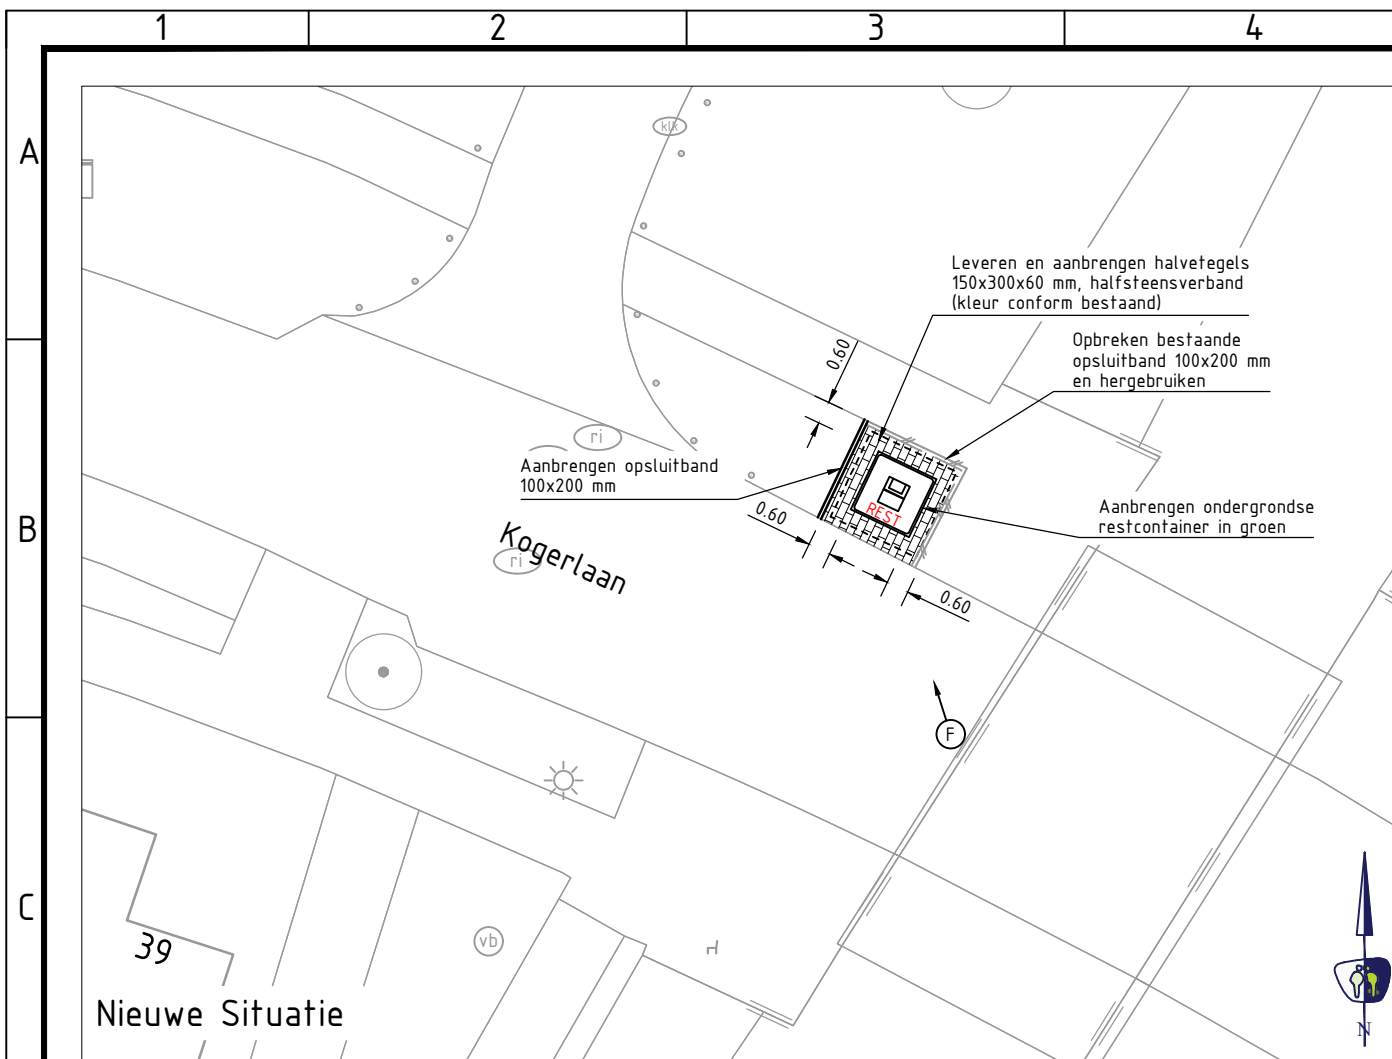

LEGENDA

KABELS EN LEIDINGEN BESTAAND 07-02-2025

	Datatransport (Ziggo)
	Datatransport (Reggefiber Orator)
	Datatransport (Pwn)
	Datatransport (Liander Nv)
	Datatransport (Bt Nederland Nv)
	Elektra laagspanning (V Liander Nv)
	Elektra middenspanning (Prorail)
	Elektra hoogspanning (Kv Liander Nv)
	Gas lage druk (Liander Nv)
	Gas hoge druk (Bar Liander Nv)
	Watertransport (Pwn)
	Watertransport (Gemeente Schagen)

 Riool
 Riool
 Overige





OPMERKINGEN

- maten in meters tenzij anders aangegeven
- hoogtematen in meters t.o.v. N.A.P.
- N.B.: rekening houden met kabels en leidingen



PROMMENZ

Harmenkaag 11 | 1741 LA Schagen | www.prommenz.nl | info@prommenz.nl

projectnummer P241490	tekeningnummer _CUO_HN08	versie 2.0	blad van 01 01
--------------------------	-----------------------------	---------------	----------------------

project
Ondergrondse Containers
Schagen - Hoep Noord

onderwerp
Uitvoeringstekening
Locatie HN08 - Kogerlaan 39

opdrachtgever
HVC

status
Concept

schaal
1:200

ontwerper
H. Dandeh

projectleider
M. Vergaaij




datum
26-01-2026

formaat
A3

paraaf
datum

paraaf
datum

een frisse kijk op ruimte

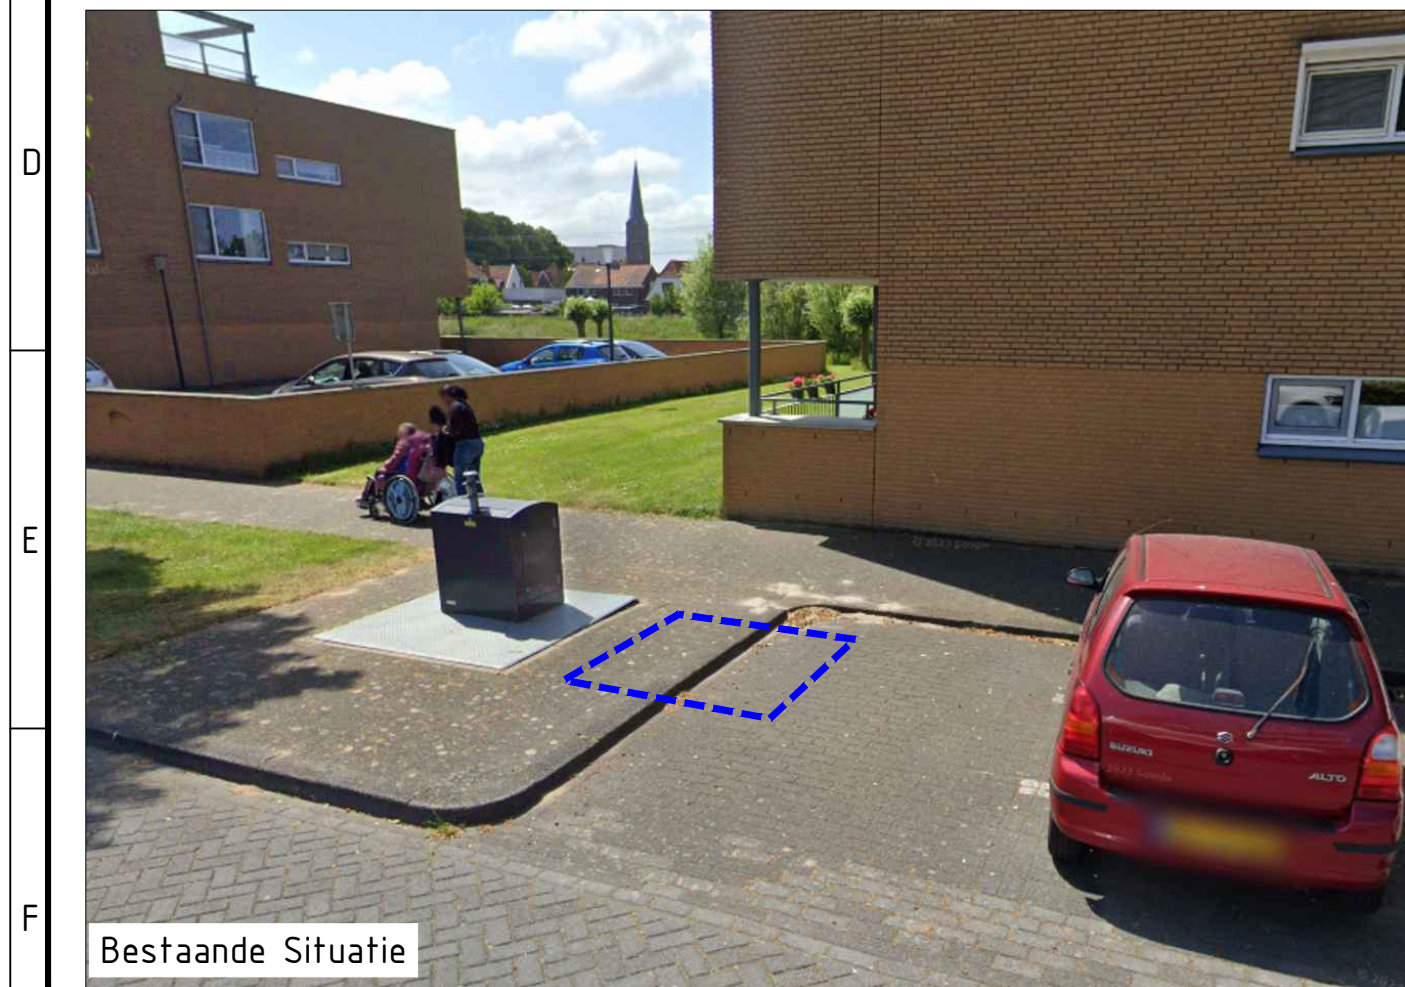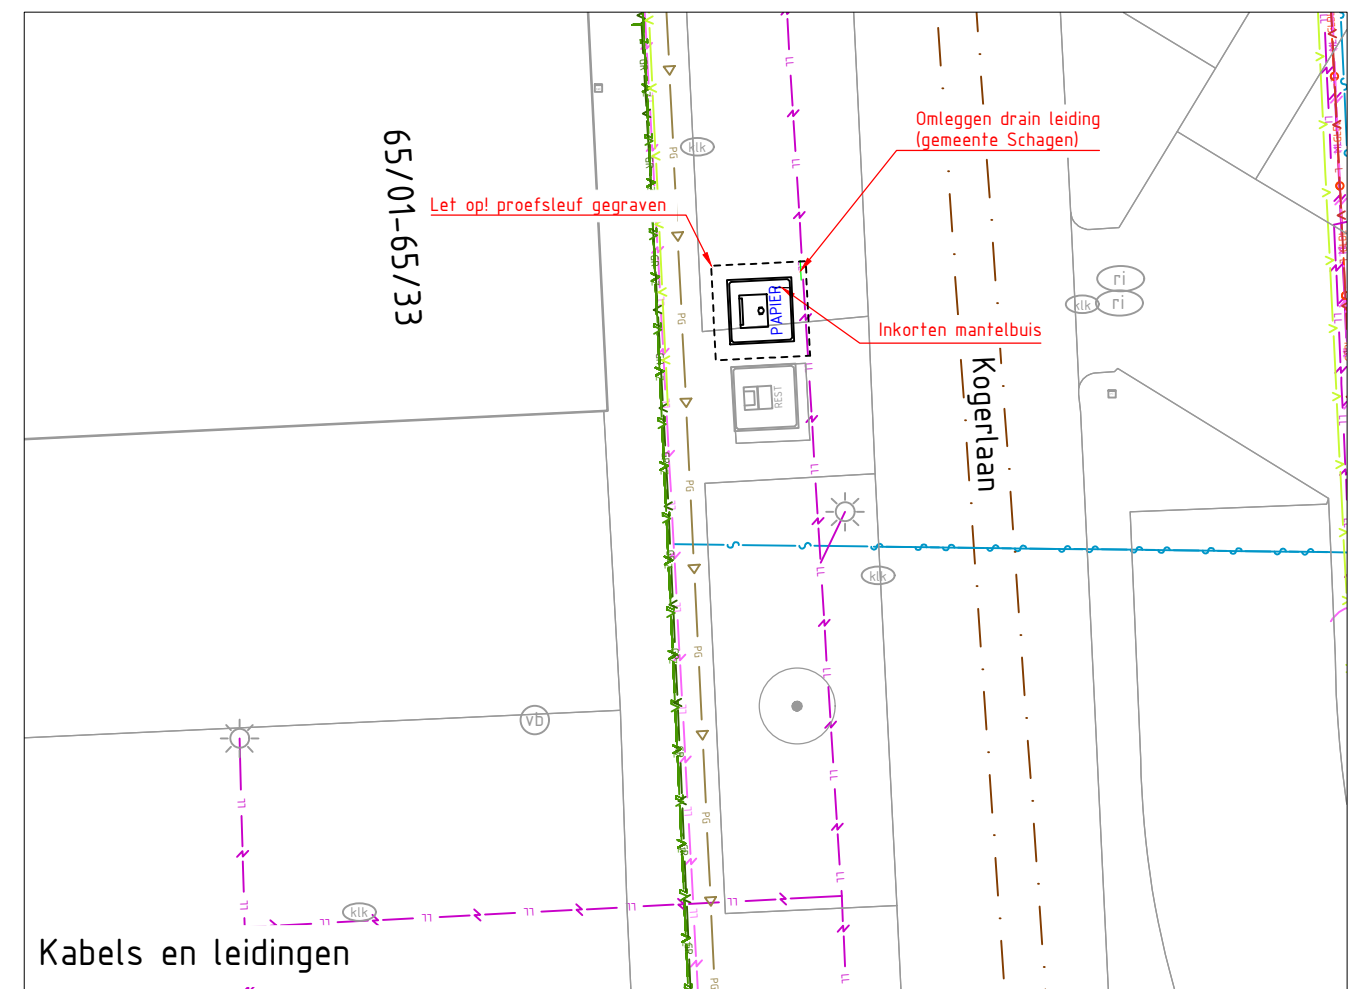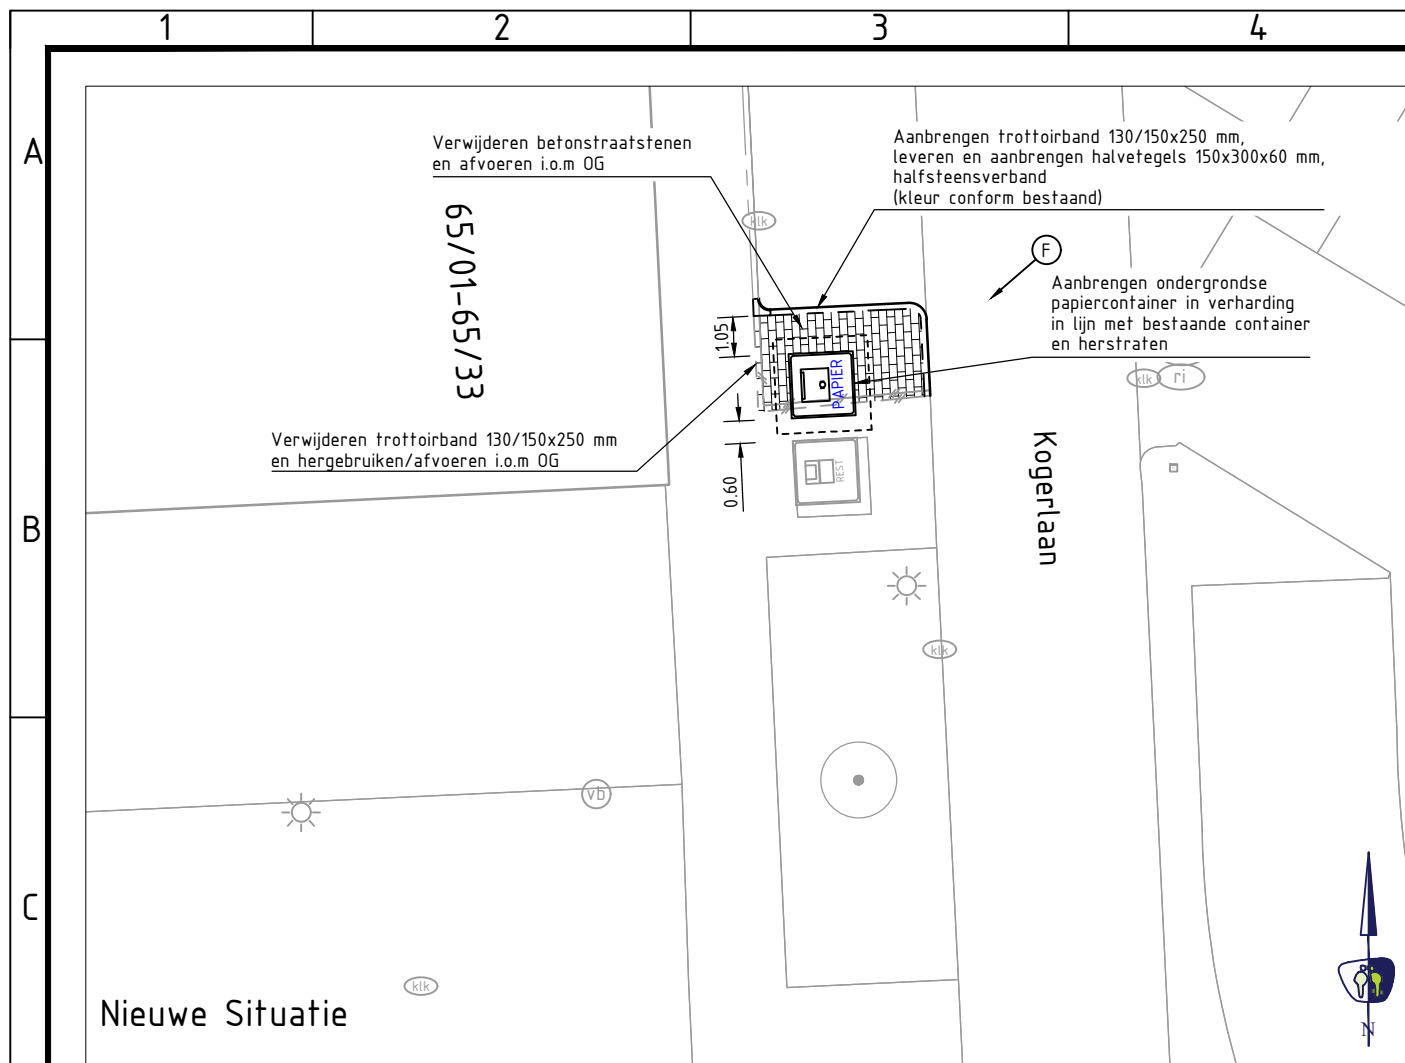

LEGENDA

KABELS EN LEIDINGEN BESTAAND 07-02-2025

— Z — Z —	Datatransport (Ziggo)
— GR — GR —	Datatransport (Reggefiber Orator)
— D — D —	Datatransport (Pwn)
— L — L —	Datatransport (Liander Nv)
— BT — BT —	Datatransport (Bt Nederland Nv)
— LL — LL —	Elektra laagspanning (V Liander Nv)
— ML — ML —	Elektra middenspanning (Prorail)
— HL — HL —	Elektra hoogspanning (Kv Liander Nv)
— GLDL — GLDL —	Gas lage druk (Liander Nv)
— GHDL — GHDL —	Gas hoge druk (Bar Liander Nv)
— W — W —	Watertransport (Pwn)
— W — W —	Watertransport (Gemeente Schagen)

— . — . —	Riool
— PG — PG —	Riool
— — —	Overige
	Aanbrengen ondergrondse container (incl. type)
	Kijkrichting foto bestaande situatie

OPMERKINGEN

- maten in meters tenzij anders aangegeven
- hoogtematen in meters t.o.v. N.A.P.
- N.B.: rekening houden met kabels en leidingen



PROMMENZ

Harmenkaag 11 | 1741 LA Schagen | www.prommenz.nl | info@prommenz.nl

project
Ondergrondse Containers
Schagen - Hoep Noord
onderwerp
Uitvoeringstekening
Locatie HN09 - Kogerlaan 65-02
opdrachtgever
HVC

projectnummer
P241490

tekeningnummer
_CUO_HN09

versie
2.0

blad
01

van
01

status
Concept

datum
26-01-2026

schaal
1:200

formaat
A3



ontwerper
H. Dandeh

paraaf
datum

projectleider
M. Vergaaij

paraaf
datum

een frisse kijk op ruimte

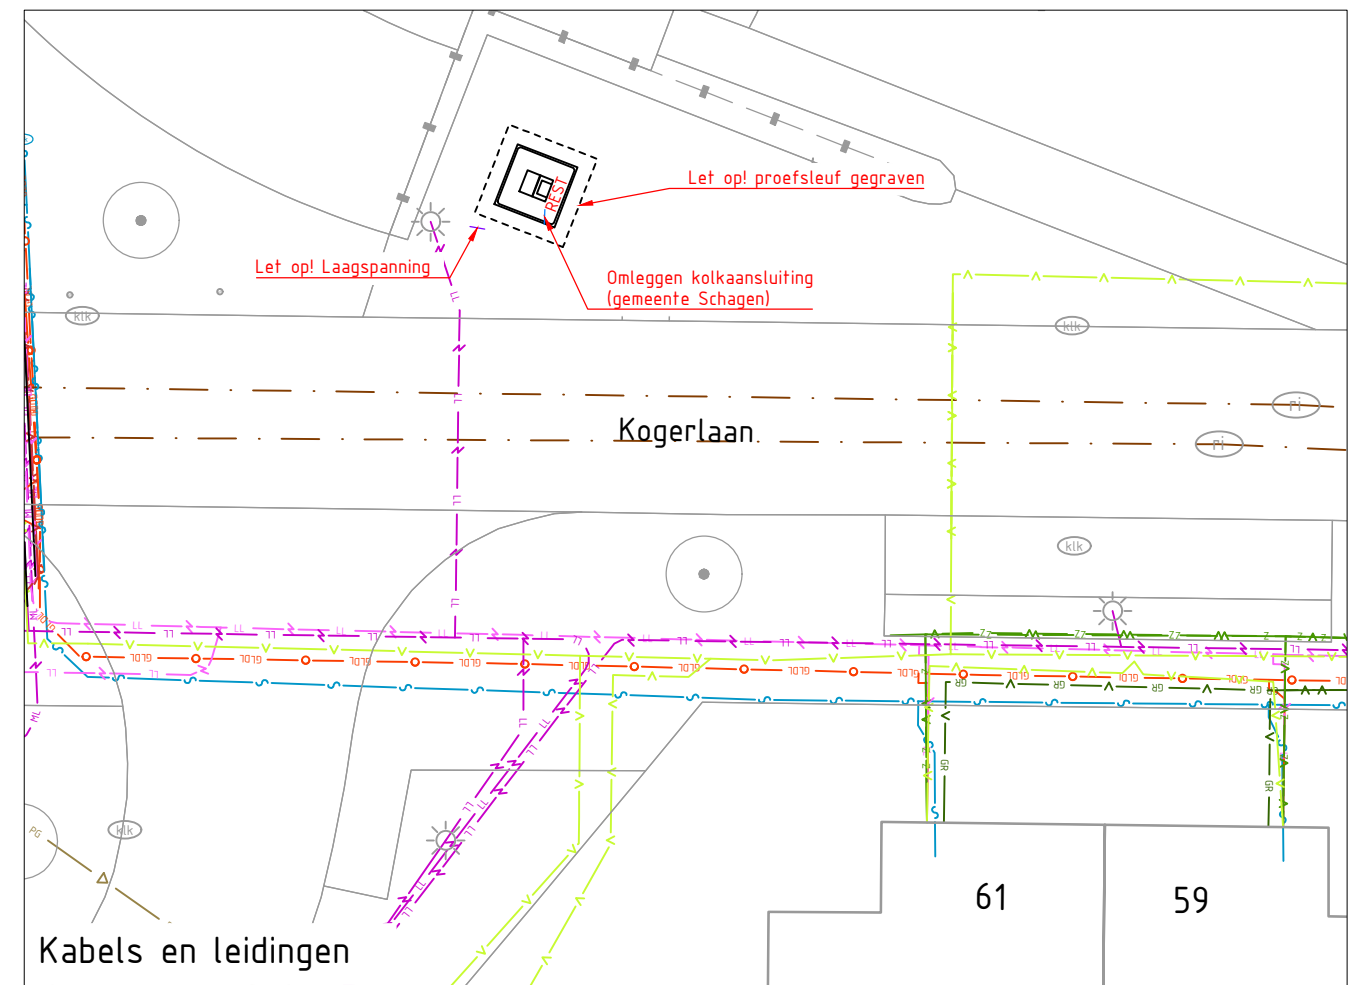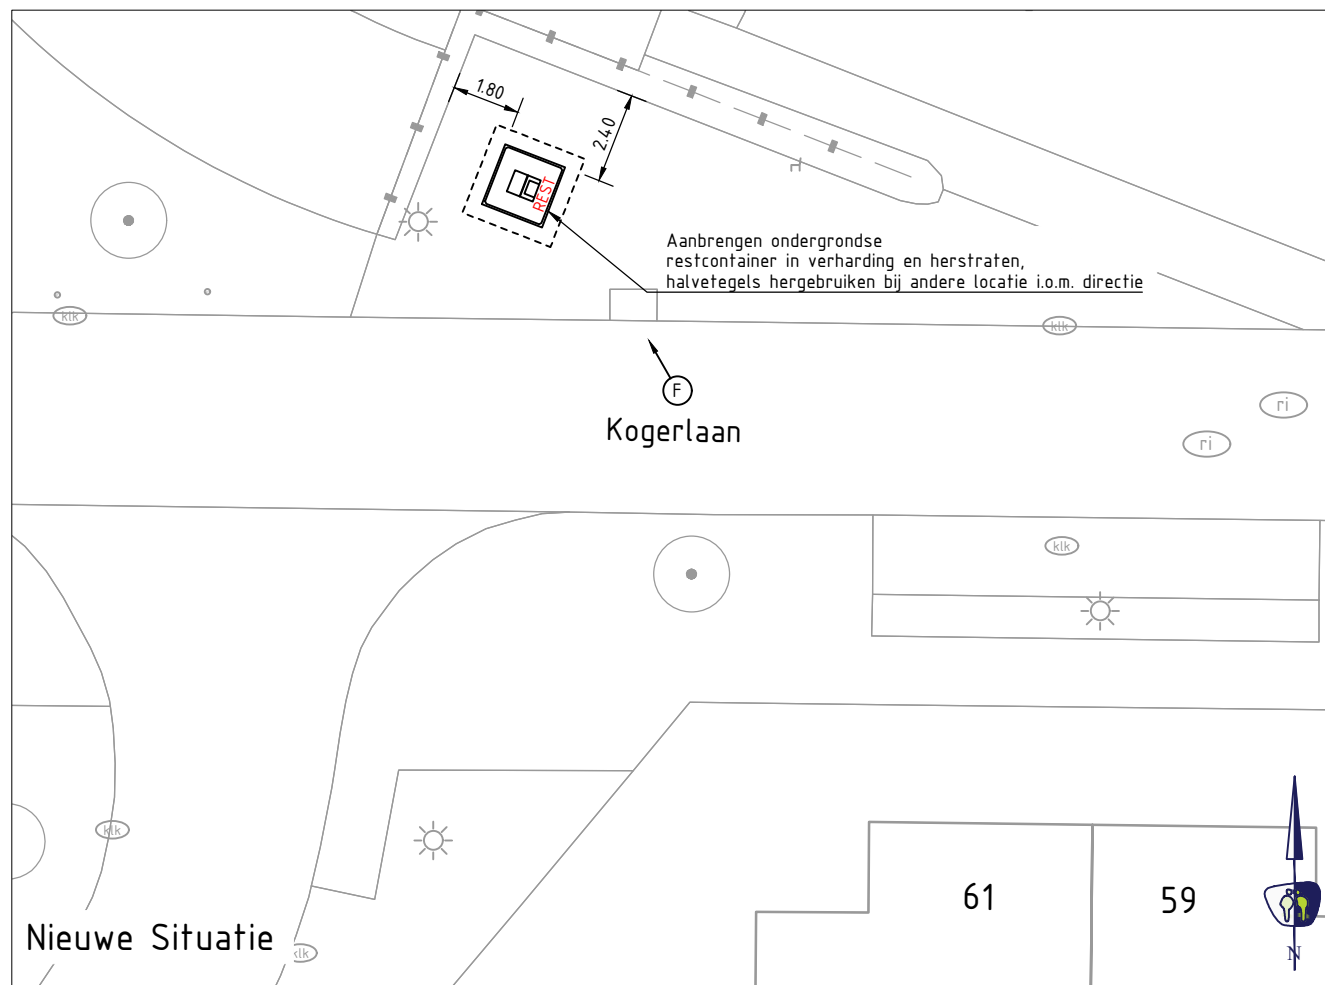


LEGENDA


KABELS EN LEIDINGEN BESTAAND 07-02-2025

- Z — Z — Datatransport (Ziggo)
- GR — GR — Datatransport (Reggefiber Orator)
- D — D — Datatransport (Pwn)
- L — L — Datatransport (Liander Nv)
- BT — BT — Datatransport (Bt Nederland Nv)
- LL — LL — Elektra laagspanning (V Liander Nv)
- ML — ML — Elektra middenspanning (Prorail)
- HL — HL — Elektra hoogspanning (Kv Liander Nv)
- GLDL — GLDL — Gas lage druk (Liander Nv)
- GHDL — GHDL — Gas hoge druk (Bar Liander Nv)
- — — Watertransport (Pwn)
- — — Watertransport (Gemeente Schagen)

- — — Riool
- PG — PG — Riool
- — — Overige

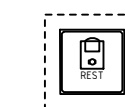

Aanbrengen ondergrondse container (incl. type)

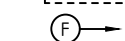

Kijkrichting foto bestaande situatie

OPMERKINGEN

- maten in meters tenzij anders aangegeven
- hoogtematen in meters t.o.v. N.A.P.
- N.B.: rekening houden met kabels en leidingen



PROMMENZ



Harmenkaag 11 | 1741 LA Schagen | www.prommenz.nl | info@prommenz.nl

projectnummer P241490 tekeningnummer CUO_HZ01-4 versie 2.0 blad 01 van 01

project
Ondergrondse Containers
Schagen - Hoep Zuid
onderwerp
Uitvoeringstekening
Locatie HZ01-4 - Kogerlaan 61
opdrachtgever
HVC

status Concept datum 26-01-2026
schaal 1:200 formaat A3
ontwerper B. de Boer paraaf datum
projectleider M. Vergaaij paraaf datum

een frisse kijk op ruimte

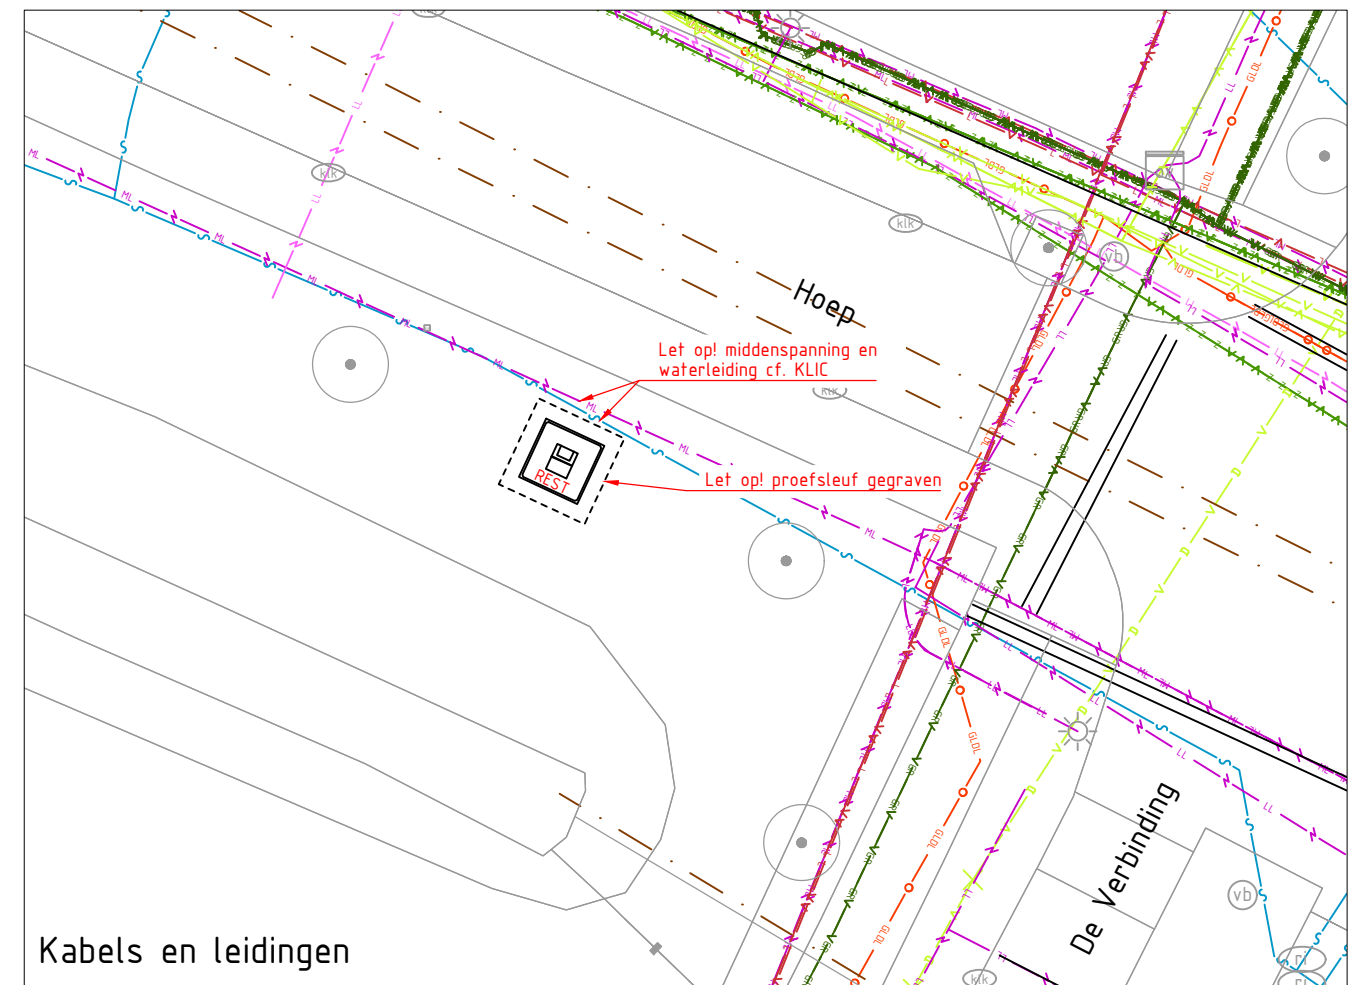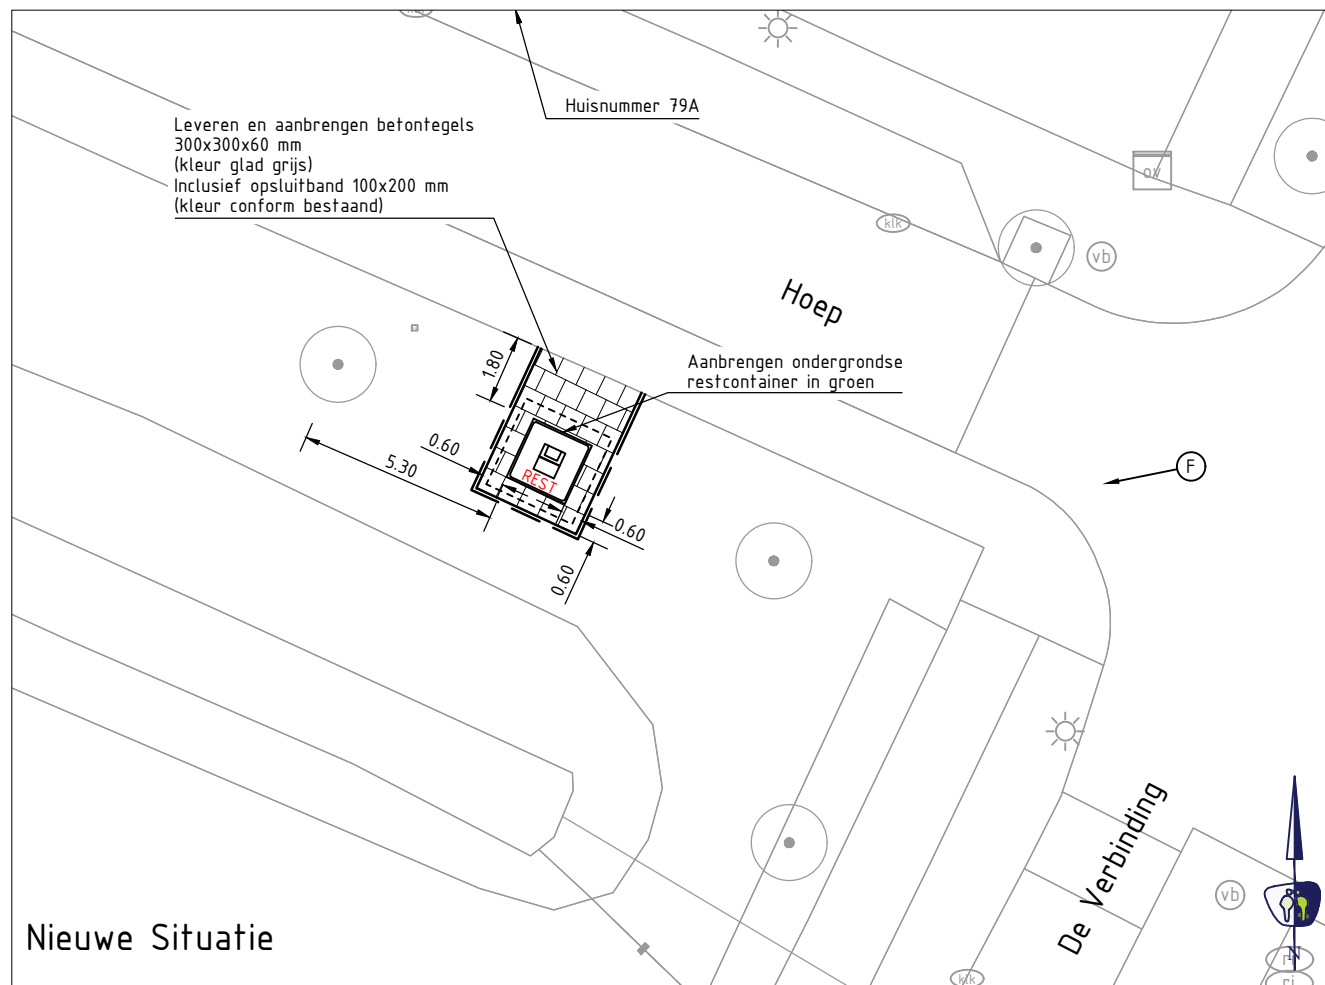

LEGENDA

KABELS EN LEIDINGEN BESTAAND 07-02-2025

— Z — Z —	Datatransport (Ziggo)
— GR — GR —	Datatransport (Reggefiber Orator)
— D — D —	Datatransport (Pwn)
— L — L —	Datatransport (Liander Nv)
— BT — BT —	Datatransport (Bt Nederland Nv)
— LL — LL —	Elektra laagspanning (V Liander Nv)
— ML — ML —	Elektra middenspanning (Prorail)
— HL — HL —	Elektra hoogspanning (Kv Liander Nv)
— GLDL — GLDL —	Gas lage druk (Liander Nv)
— GHDL — GHDL —	Gas hoge druk (Bar Liander Nv)
— P — P —	Watertransport (Pwn)
— S — S —	Watertransport (Gemeente Schagen)

— — —	Riool
— PG — PG —	Riool
— — —	Overige
	Aanbrengen ondergrondse container (incl. type)
	Kijkrichting foto bestaande situatie

OPMERKINGEN

- maten in meters tenzij anders aangegeven
- hoogtematen in meters t.o.v. N.A.P.
- N.B.: rekening houden met kabels en leidingen






PROMMENZ

Harmenkaag 11 | 1741 LA Schagen | www.prommenz.nl | info@prommenz.nl

project
Ondergrondse Containers
Schagen - Hoep Zuid
onderwerp
Uitvoeringstekening
Locatie HZ02 - Hoep 79A
opdrachtgever
HVC

status	Concept	datum	26-01-2026
schaal	1:200	formaat	A3
ontwerper	H. Dandeh	paraaf	datum
projectleider	M. Vergaaij	paraaf	datum

een frisse kijk op ruimte

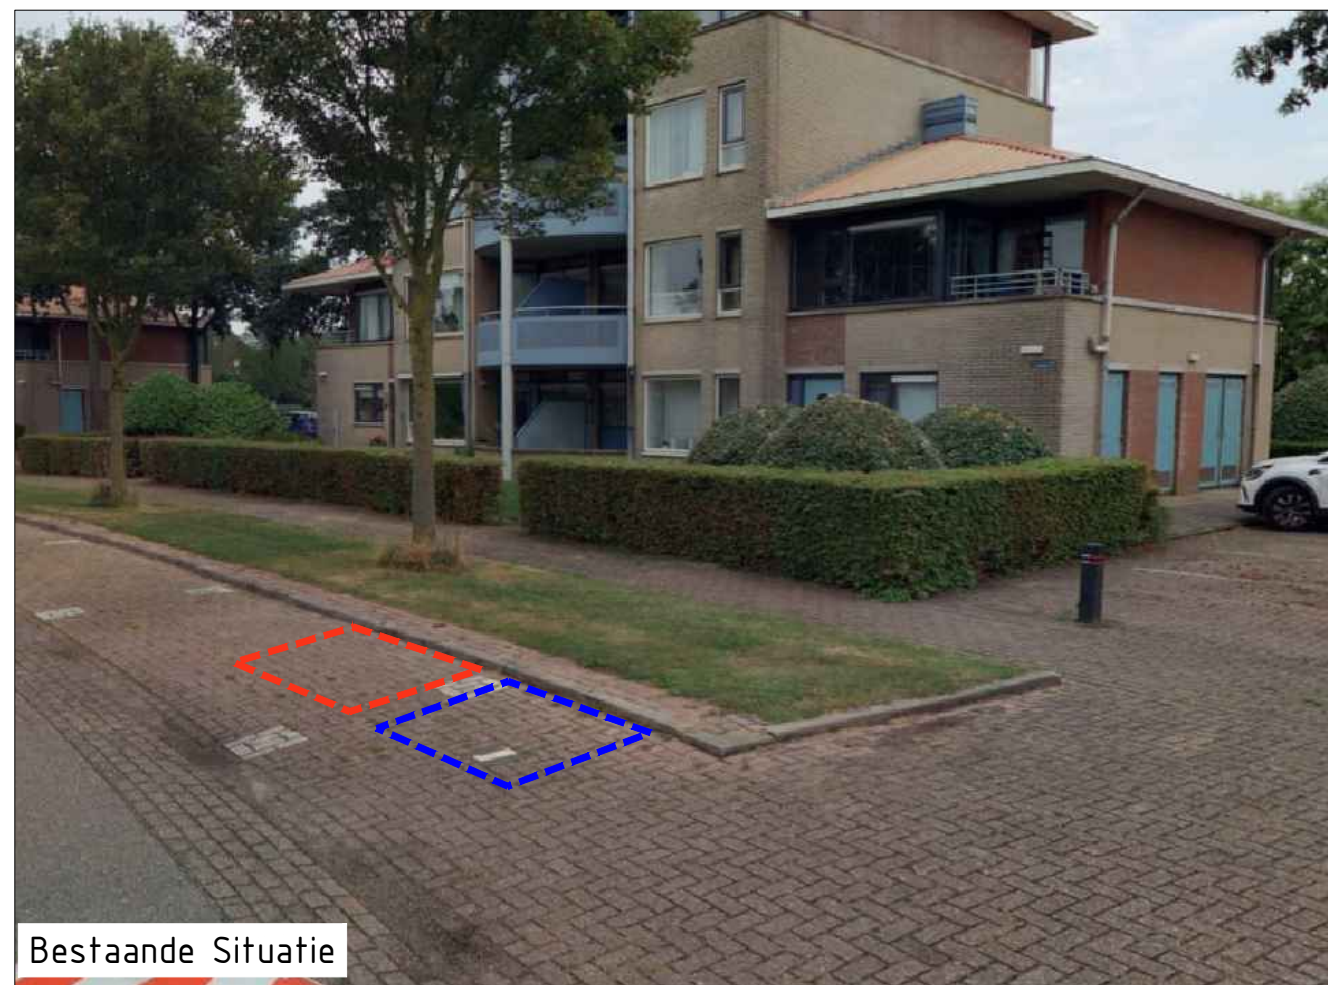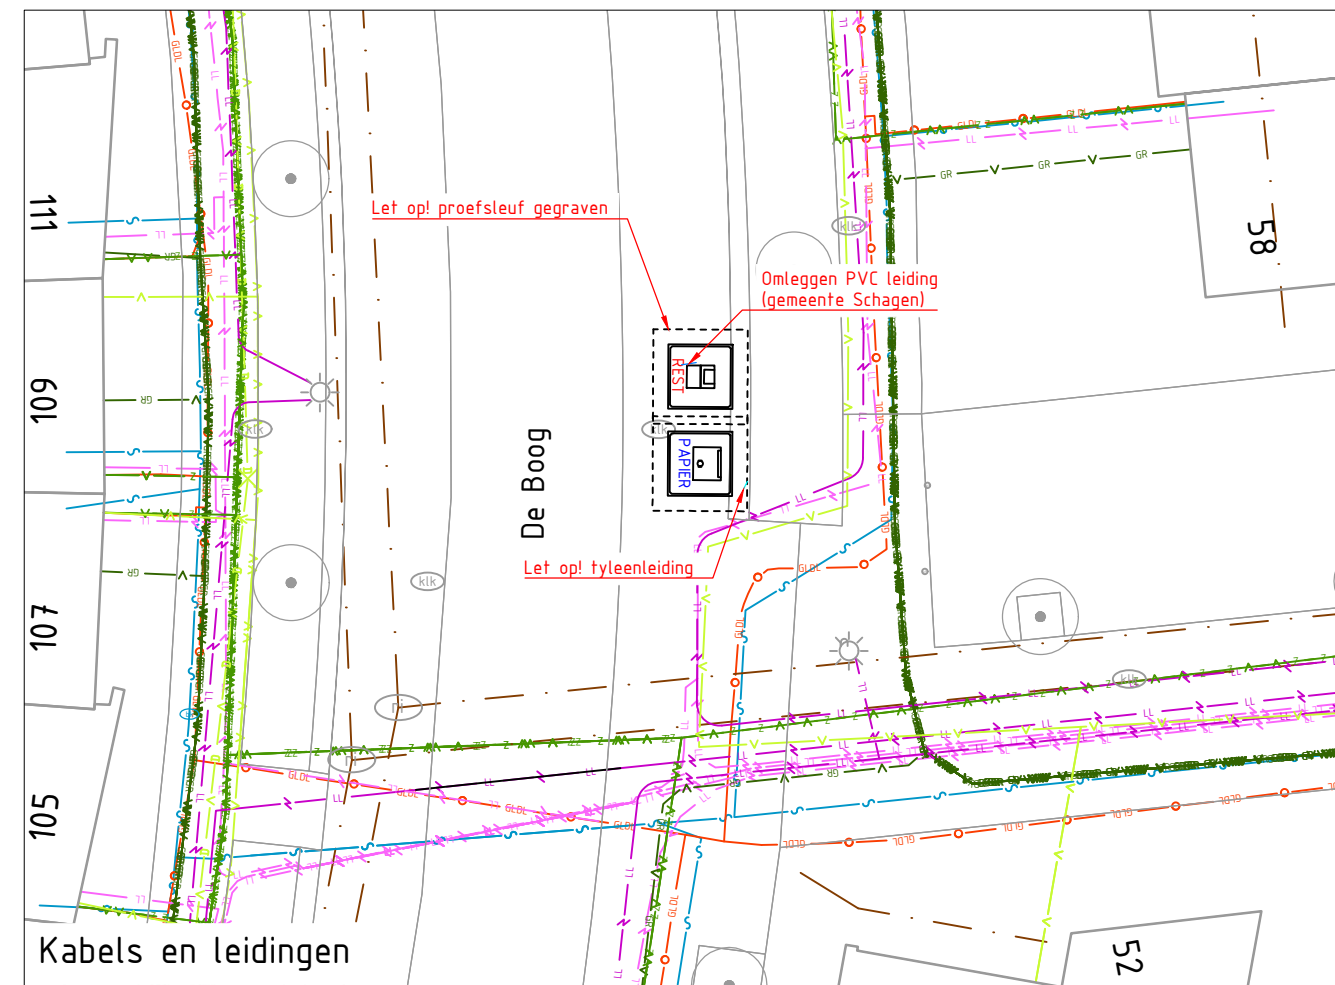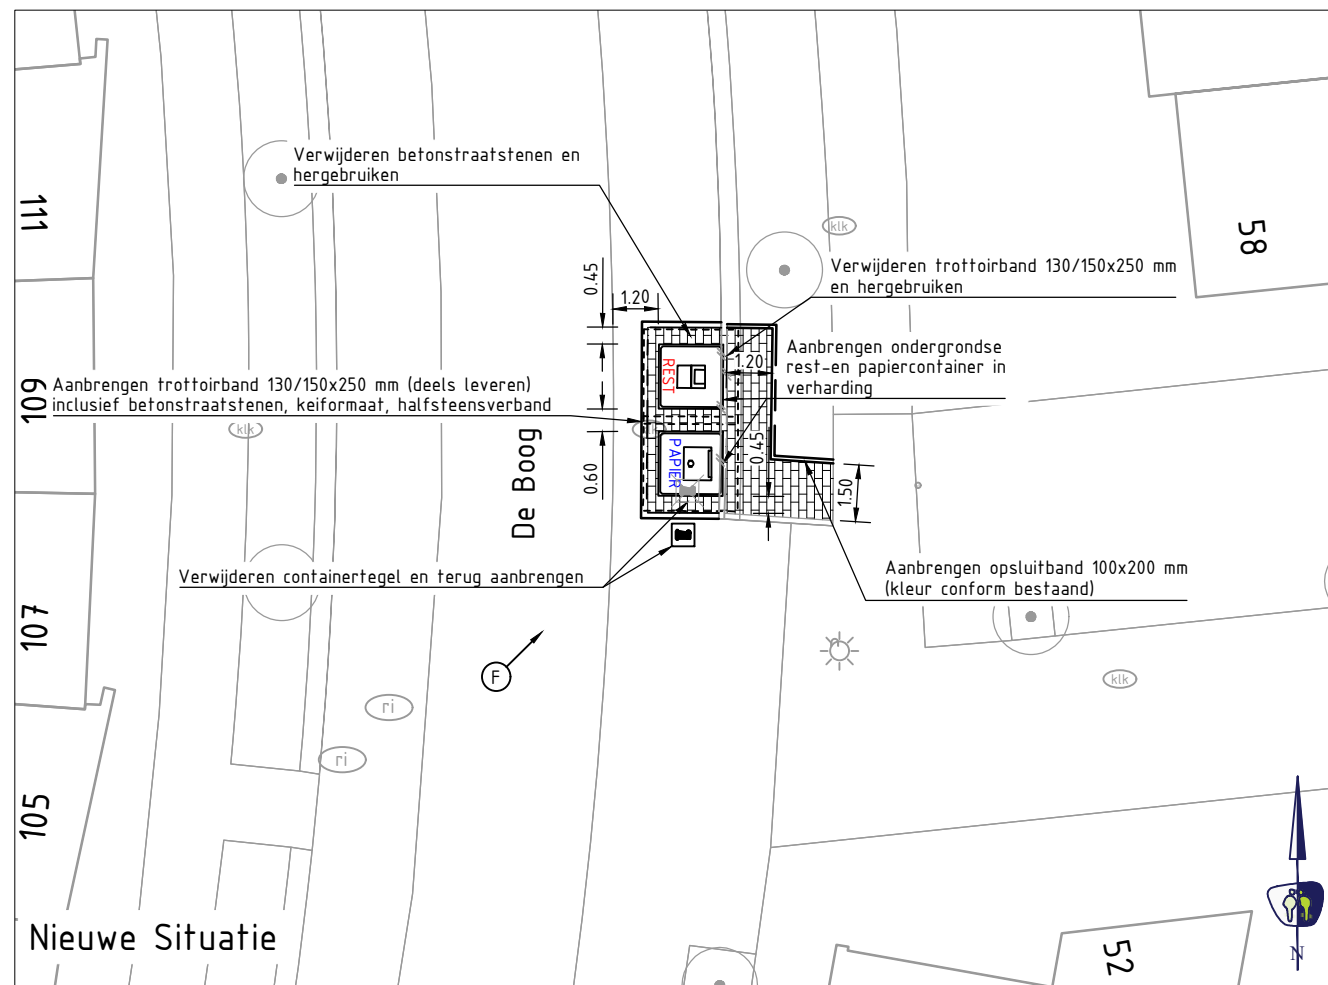

LEGENDA

KABELS EN LEIDINGEN BESTAAND 07-02-2025

	Datatransport (Ziggo)
	Datatransport (Reggefiber Orator)
	Datatransport (Pwn)
	Datatransport (Liander Nv)
	Datatransport (Bt Nederland Nv)
	Elektra laagspanning (V Liander Nv)
	Elektra middenspanning (Prorail)
	Elektra hoogspanning (Kv Liander Nv)
	Gas lage druk (Liander Nv)
	Gas hoge druk (Bar Liander Nv)
	Watertransport (Pwn)
	Watertransport (Gemeente Schagen)

	Riool
	Riool
	Overige
	Aanbrengen ondergrondse container (incl. type)
	Kijkrichting foto bestaande situatie

OPMERKINGEN

- maten in meters tenzij anders aangegeven
- hoogtematen in meters t.o.v. N.A.P.
- N.B.: rekening houden met kabels en leidingen





PROMMENZ

Harmenkaag 11 | 1741 LA Schagen | www.prommenz.nl | info@prommenz.nl

project
Ondergrondse Containers
Schagen - Hoep Zuid
onderwerp
Uitvoeringstekening
Locatie HZ03 - De Boog 58
opdrachtgever
HVC

status	datum
Concept	27-01-2026
schaal	formaat
1:200	A3
ontwerper	paraaf
H. Dandeh	datum
projectleider	paraaf
M. Vergaaj	datum

een frisse kijk op ruimte

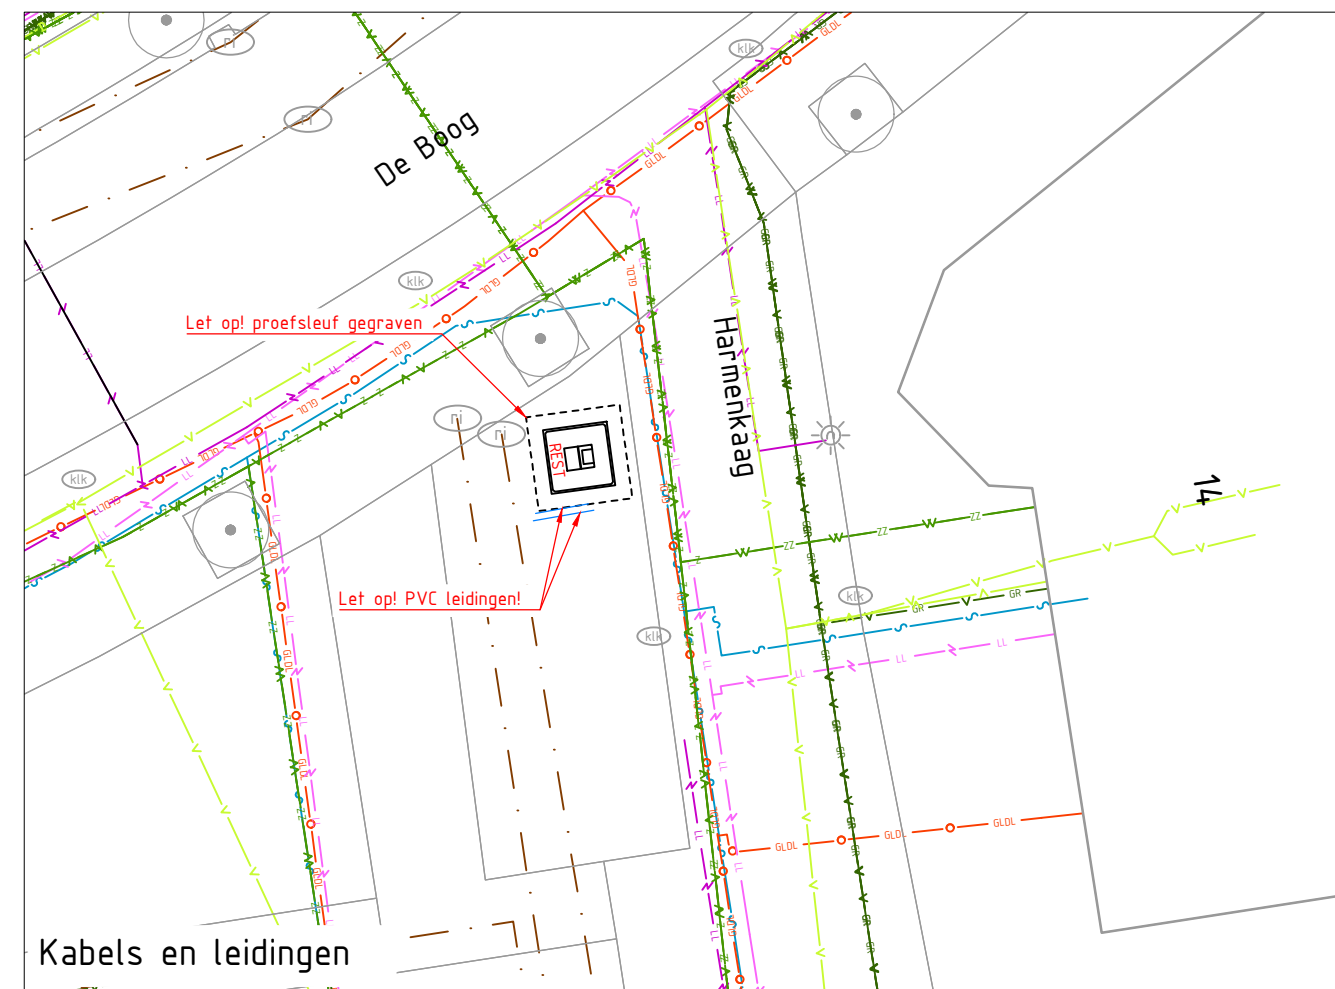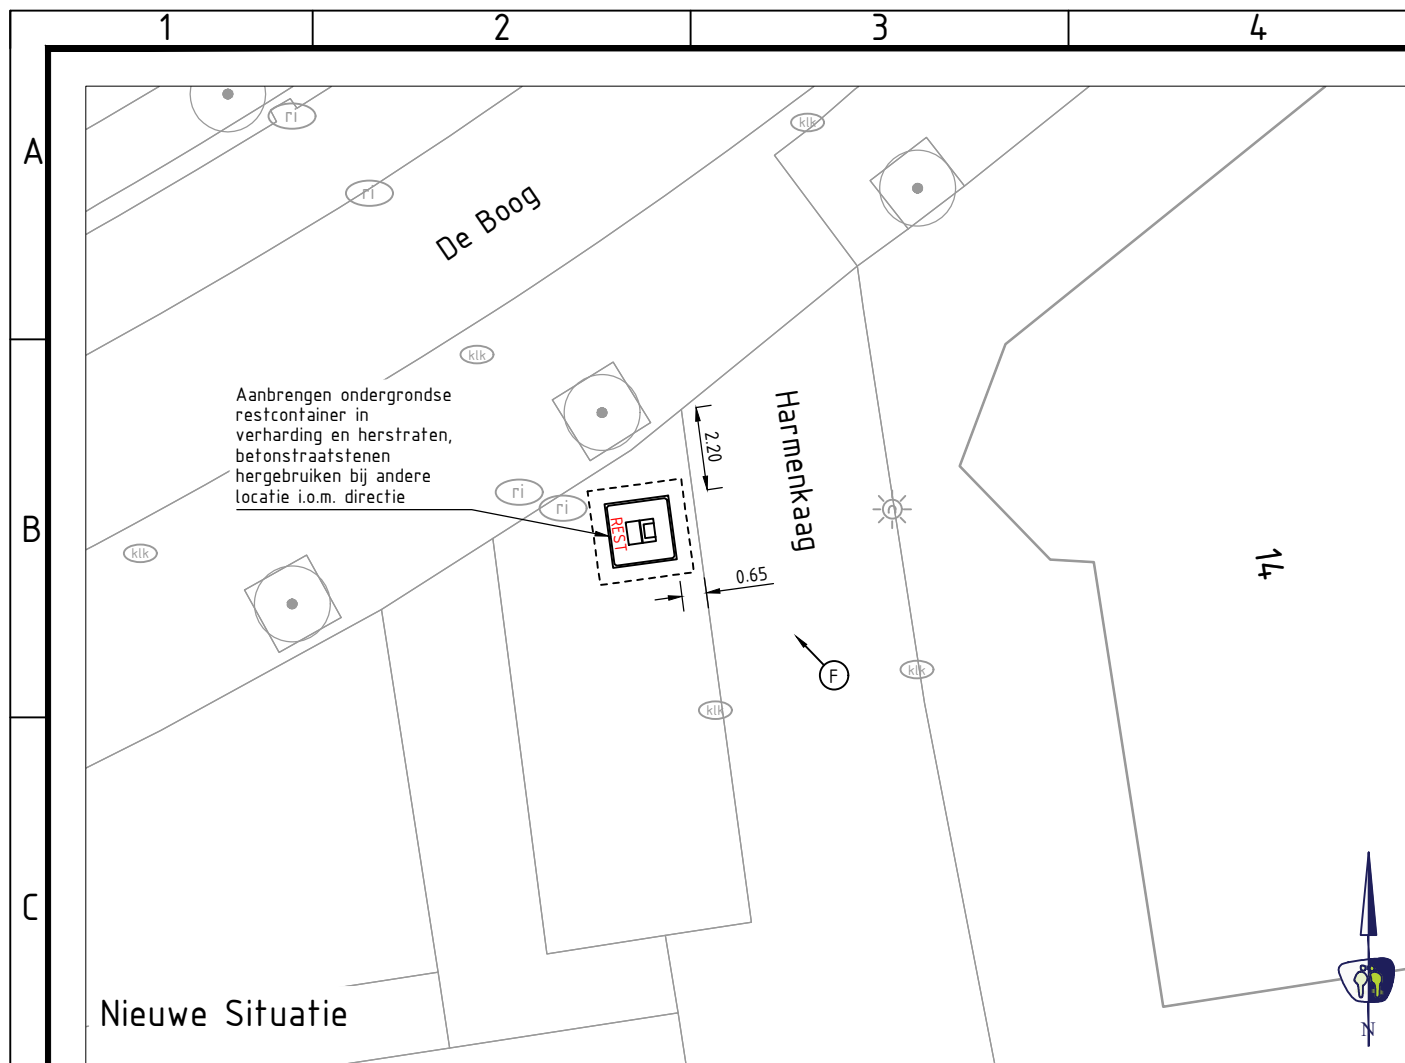


LEGENDA

KABELS EN LEIDINGEN BESTAAND 07-02-2025

- Z — Z — Datatransport (Ziggo)
- GR — GR — Datatransport (Reggefiber Orator)
- D — D — Datatransport (Pwn)
- L — L — Datatransport (Liander Nv)
- BT — BT — Datatransport (Bt Nederland Nv)
- LL — LL — Elektra laagspanning (V Liander Nv)
- ML — ML — Elektra middenspanning (Prorail)
- HL — HL — Elektra hoogspanning (Kv Liander Nv)
- GLDL — GLDL — Gas lage druk (Liander Nv)
- GHDL — GHDL — Gas hoge druk (Bar Liander Nv)
- W — W — Watertransport (Pwn)
- W — W — Watertransport (Gemeente Schagen)

- — — Riool
- PG — PG — Riool
- — — Overige

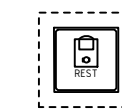

Aanbrengen ondergrondse container (incl. type)



Kijkrichting foto bestaande situatie

OPMERKINGEN

- maten in meters tenzij anders aangegeven
- hoogtematen in meters t.o.v. N.A.P.
- N.B.: rekening houden met kabels en leidingen



PROMMENZ



Harmenkaag 11 | 1741 LA Schagen | www.prommenz.nl | info@prommenz.nl

projectnummer	tekeningnummer	versie	blad
P241490	_CUO_HZ04	2.0	01
			van 01

project
Ondergrondse Containers
Schagen - Hoep Zuid
onderwerp
Uitvoeringstekening
Locatie HZ04 - Harmenkaag 14
opdrachtgever
HVC

status	datum
Concept	26-01-2026
schaal	formaat
1:200	A3
ontwerper	paraaf
H. Dandeh	
projectleider	paraaf
M. Vergaaij	
	datum

een frisse kijk op ruimte

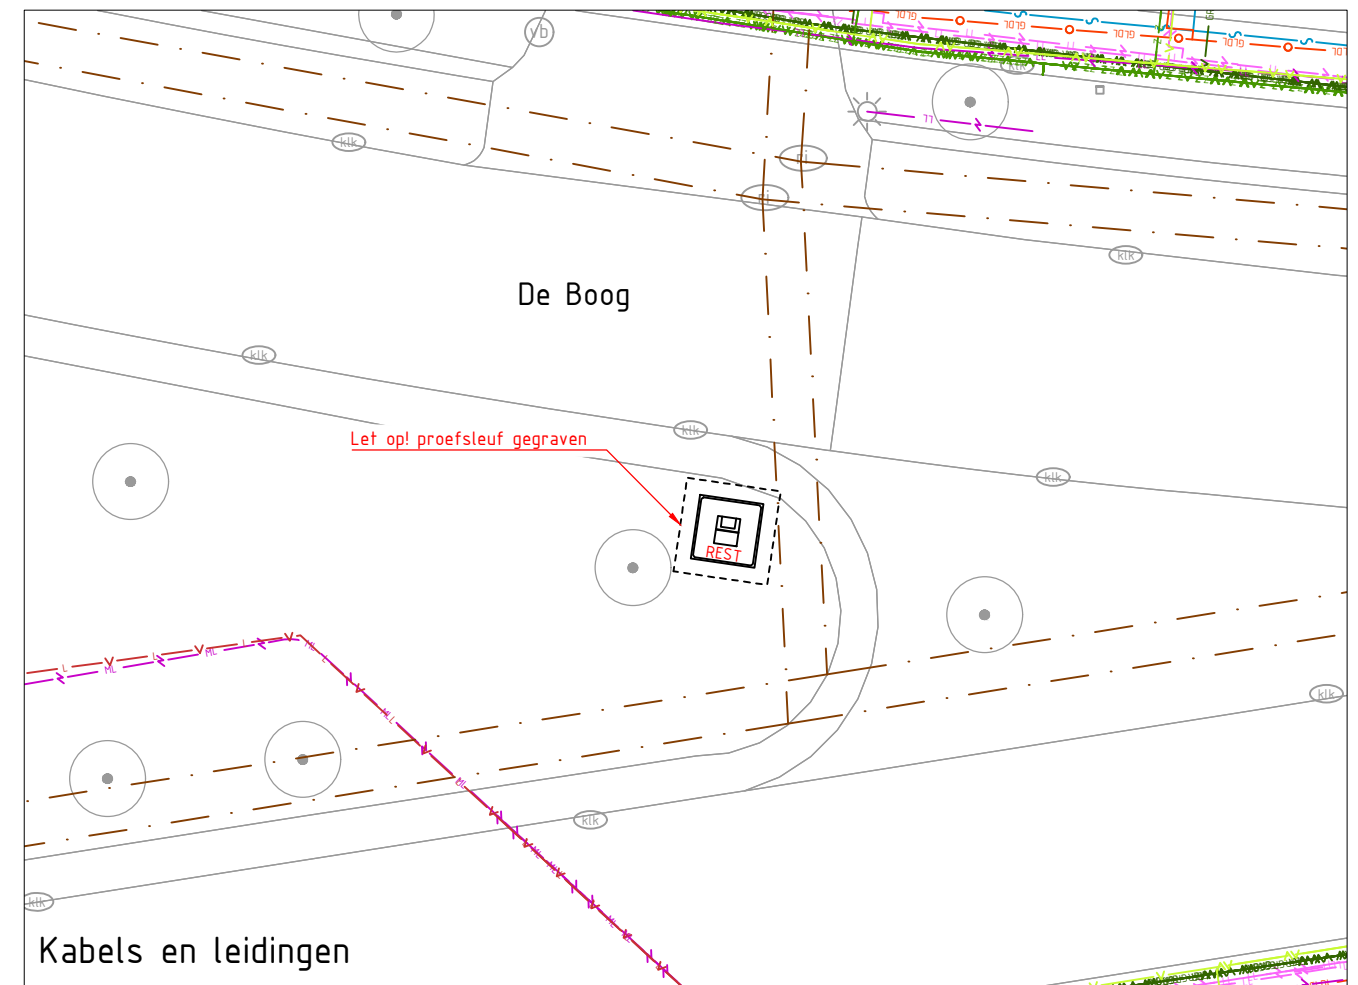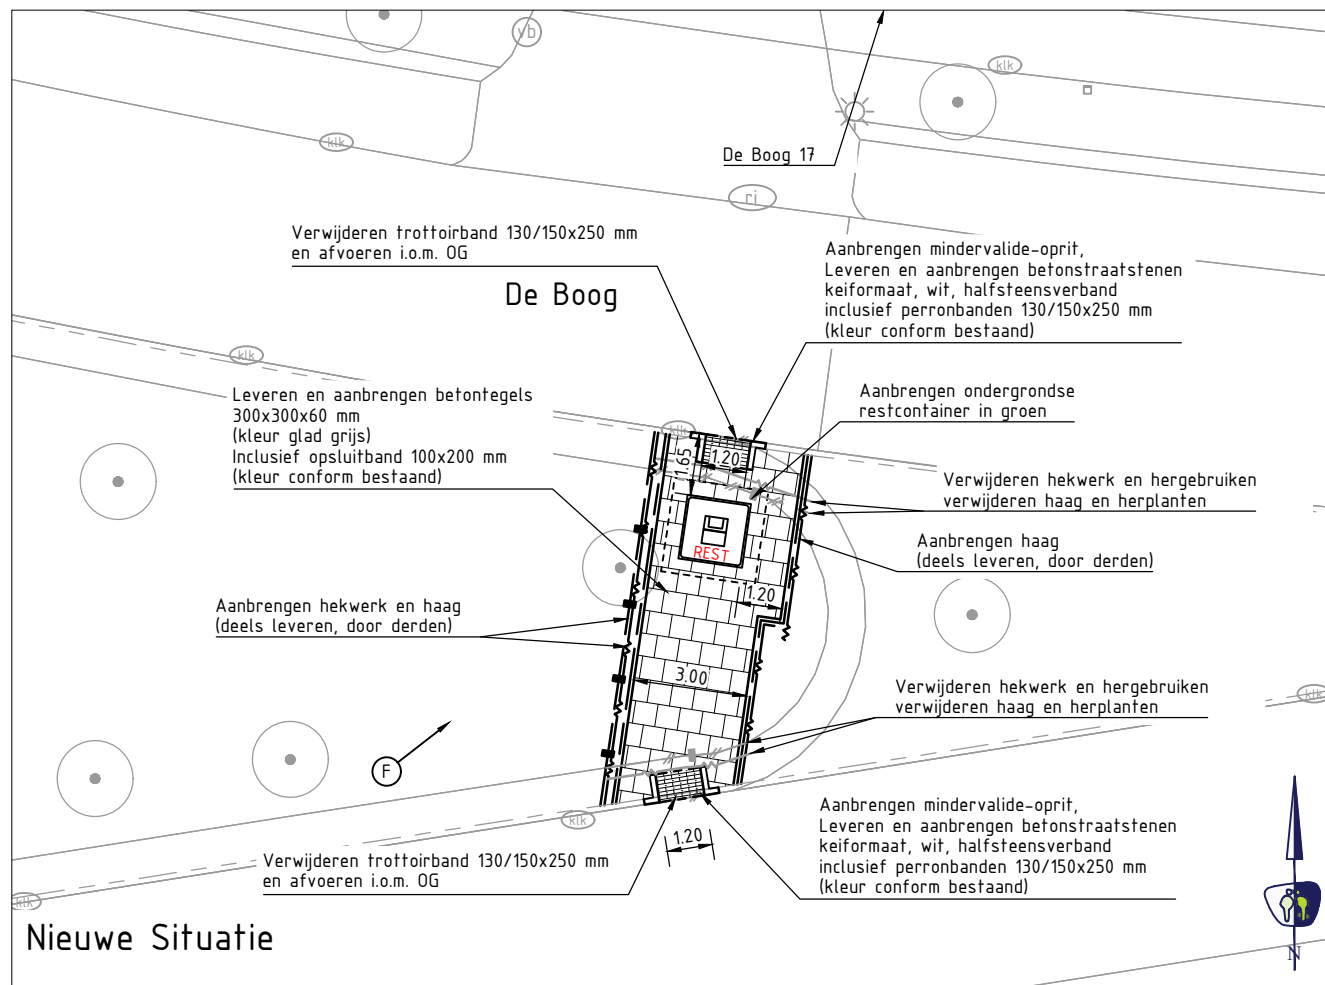

LEGENDA

KABELS EN LEIDINGEN BESTAAND 07-02-2025

— Z —	Datatransport (Ziggo)
— GR —	Datatransport (Reggefiber Orator)
— D —	Datatransport (Pwn)
— L —	Datatransport (Liander Nv)
— BT —	Datatransport (Bt Nederland Nv)
— LL —	Elektra laagspanning (V Liander Nv)
— ML —	Elektra middenspanning (Prorail)
— HL —	Elektra hoogspanning (Kv Liander Nv)
— GLDL —	Gas lage druk (Liander Nv)
— GHDL —	Gas hoge druk (Bar Liander Nv)
— P —	Watertransport (Pwn)
— S —	Watertransport (Gemeente Schagen)

— —	Riool
— PG —	Riool
— —	Overige
	Aanbrengen ondergrondse container (incl. type)
	Kijkrichting foto bestaande situatie

OPMERKINGEN

- maten in meters tenzij anders aangegeven
- hoogtematen in meters t.o.v. N.A.P.
- N.B.: rekening houden met kabels en leidingen



PROMMENZ

Harmenkaag 11 | 1741 LA Schagen | www.prommenz.nl | info@prommenz.nl



project
Ondergrondse Containers
Schagen - Hoep Zuid
onderwerp
Uitvoeringstekening
Locatie HZ05-1 - De Boog 17
opdrachtgever
HVC

projectnummer	tekeningnummer	versie	blad
P241490	_CUO_HZ05-1	2.0	01
			van 01

status	datum
Concept	27-01-2026
schaal	formaat
1:200	A3

ontwerper	paraaf	datum
B.de Boer		
projectleider	paraaf	datum
M. Vergaaj		

een frisse kijk op ruimte

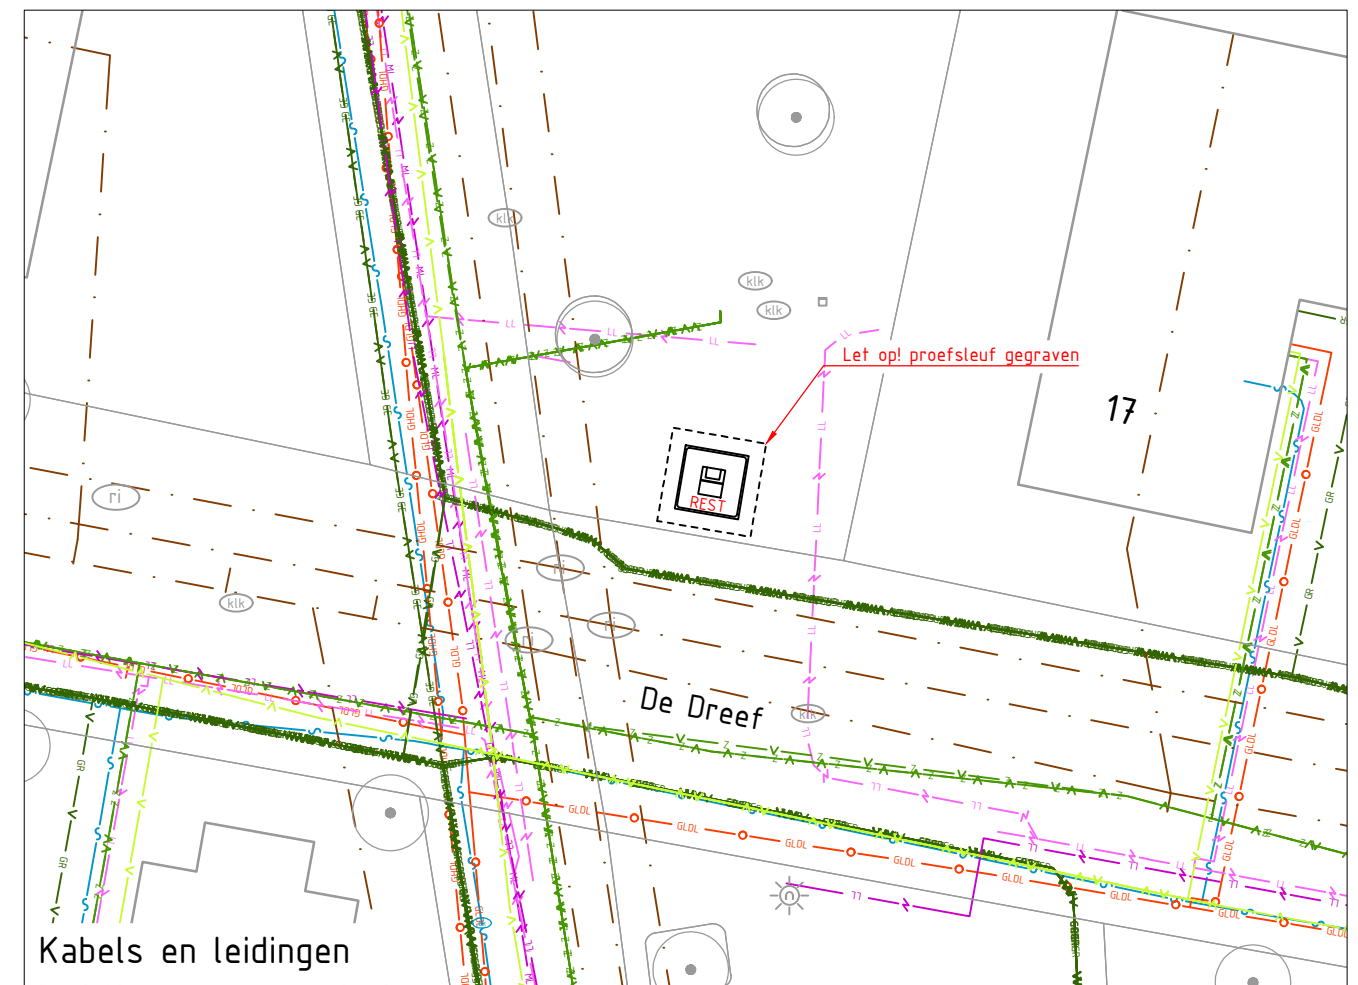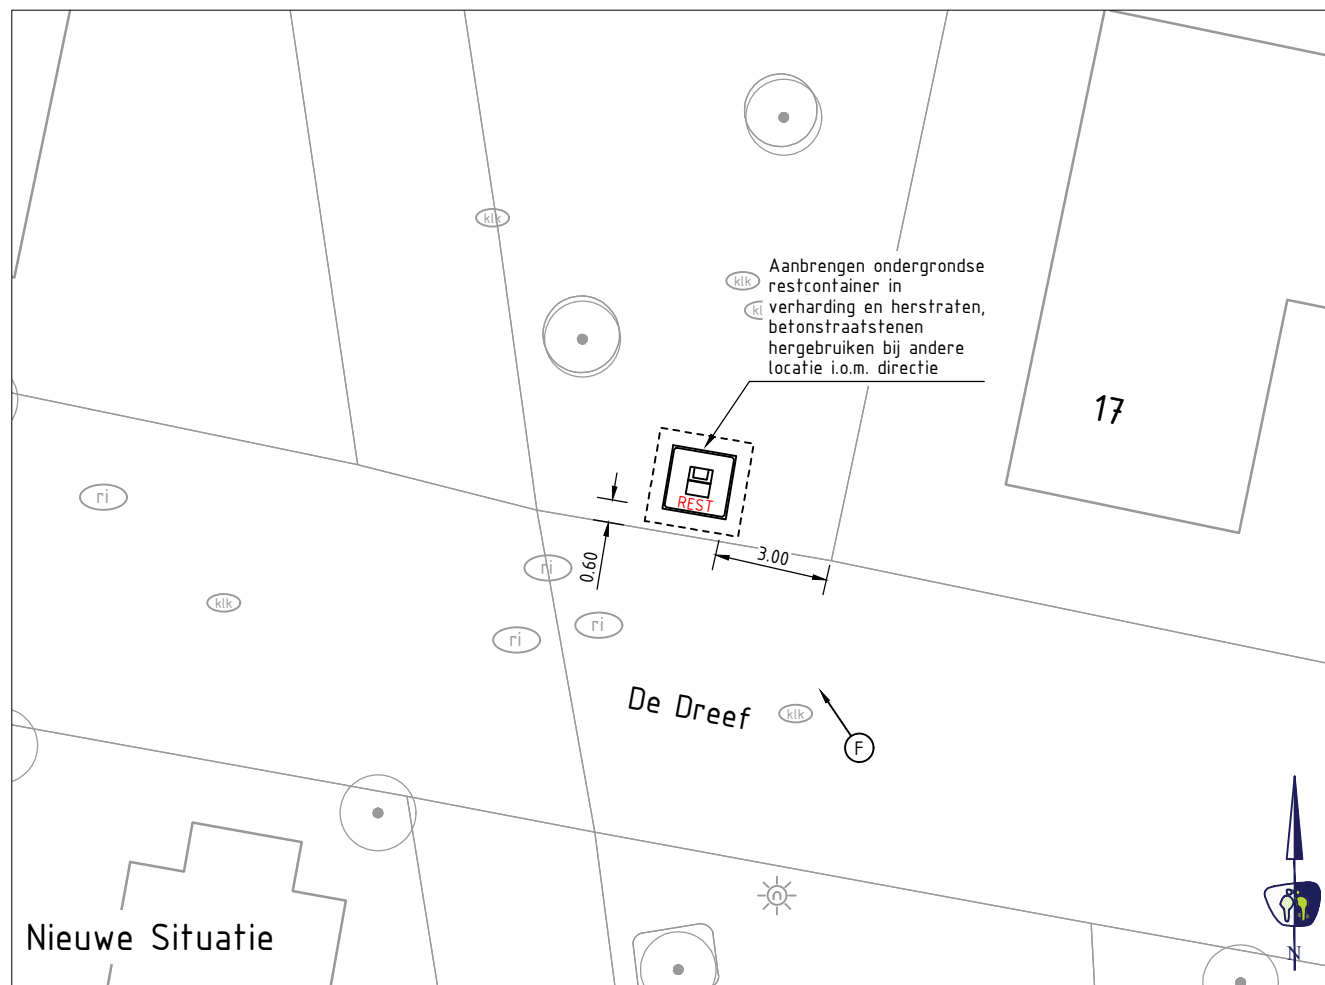

LEGENDA

KABELS EN LEIDINGEN BESTAAND 07-02-2025

- Z — Z — Datatransport (Ziggo)
- GR — GR — Datatransport (Reggefiber Orator)
- D — D — Datatransport (Pwn)
- L — L — Datatransport (Liander Nv)
- BT — BT — Datatransport (Bt Nederland Nv)
- LL — LL — Elektra laagspanning (V Liander Nv)
- ML — ML — Elektra middenspanning (Prorail)
- HL — HL — Elektra hoogspanning (Kv Liander Nv)
- GLDL — GLDL — Gas lage druk (Liander Nv)
- GHDL — GHDL — Gas hoge druk (Bar Liander Nv)
- W — W — Watertransport (Pwn)
- W — W — Watertransport (Gemeente Schagen)

- Riool
- PG — Riool
- Overige
- Aanbrengen ondergrondse container (incl. type)
- Kijkrichting foto bestaande situatie

OPMERKINGEN

- maten in meters tenzij anders aangegeven
- hoogtematen in meters t.o.v. N.A.P.
- N.B.: rekening houden met kabels en leidingen



PROMMENZ

Harmenkaag 11 | 1741 LA Schagen | www.prommenz.nl | info@prommenz.nl

project
Ondergrondse Containers
Schagen - Hoep Zuid
onderwerp
Uitvoeringstekening
Locatie HZ06 - De Dreef 17
opdrachtgever
HVC

projectnummer
P241490

tekeningnummer
_CUO_HZ06

versie
2.0

blad
01 van 01

status
Concept

datum
26-01-2026

schaal
1:200

formaat
A3

ontwerper
H. Dandeh



paraaf

projectleider
M. Vergaaj

paraaf

datum

een frisse kijk op ruimte

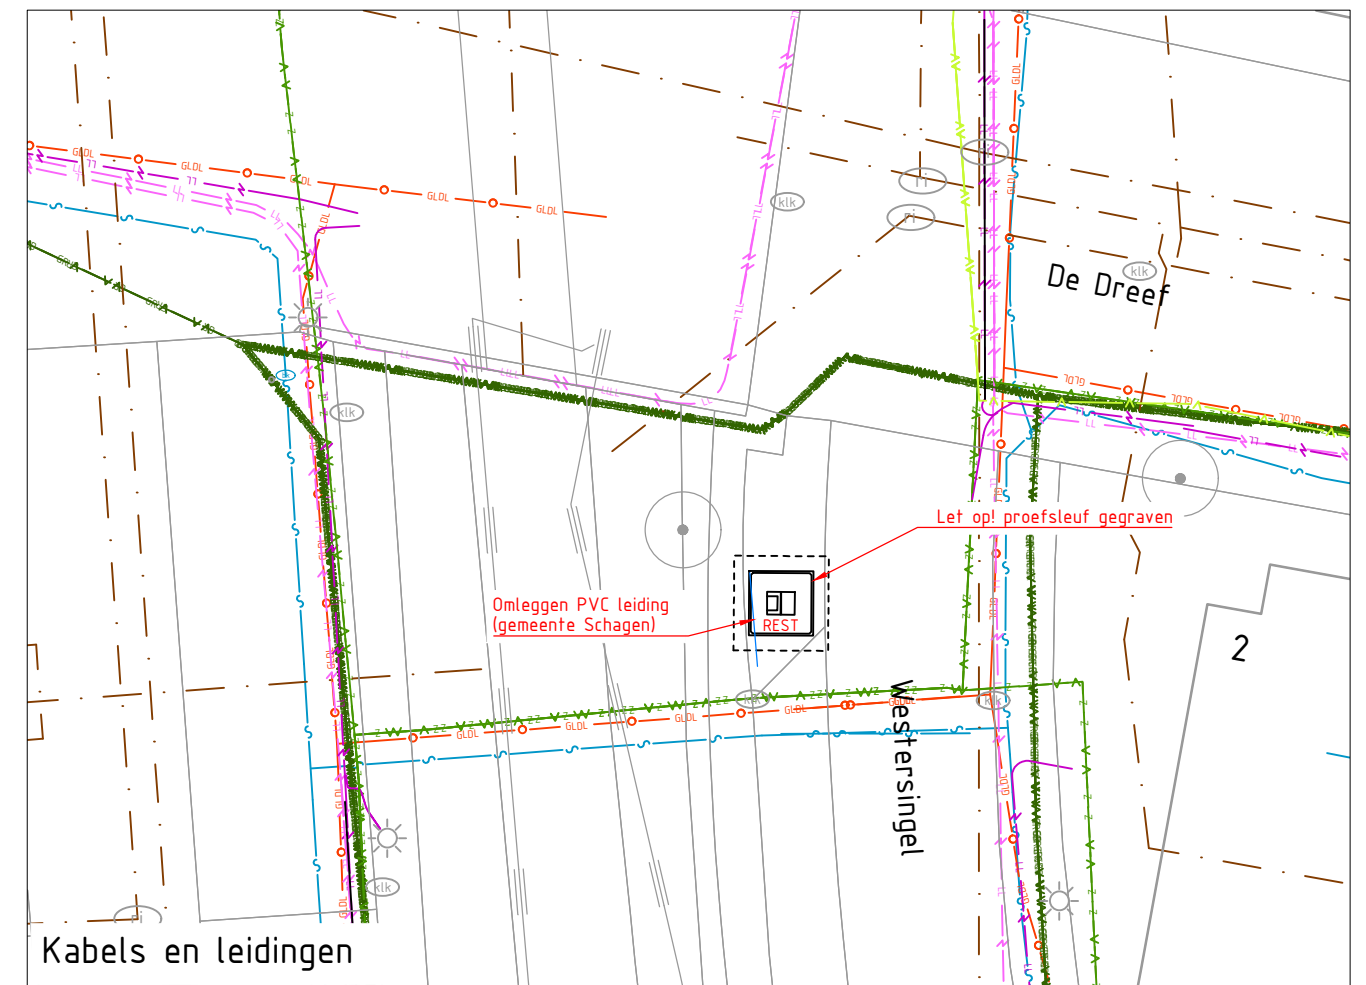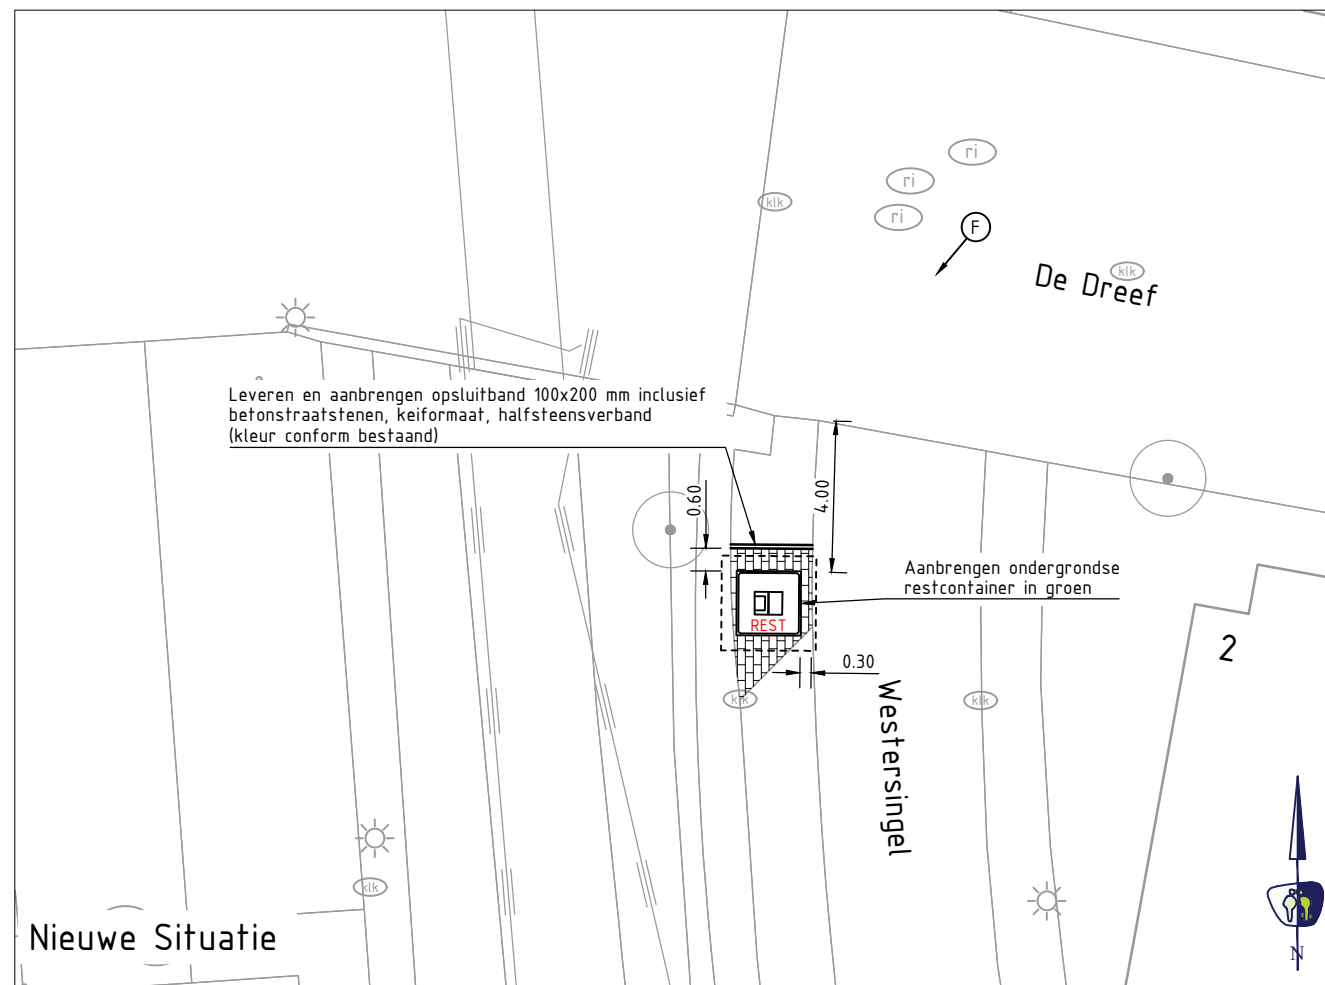

LEGENDA

KABELS EN LEIDINGEN BESTAAND 07-02-2025

— Z — Z —	Datatransport (Ziggo)
— GR — GR —	Datatransport (Reggefiber Orator)
— D — D —	Datatransport (Pwn)
— L — L —	Datatransport (Liander Nv)
— BT — BT —	Datatransport (Bt Nederland Nv)
— LL — LL —	Elektra laagspanning (V Liander Nv)
— ML — ML —	Elektra middenspanning (Prorail)
— HL — HL —	Elektra hoogspanning (Kv Liander Nv)
— GLDL — GLDL —	Gas lage druk (Liander Nv)
— GHDL — GHDL —	Gas hoge druk (Bar Liander Nv)
— W — W —	Watertransport (Pwn)
— W — W —	Watertransport (Gemeente Schagen)

— . — . —	Riool
— PG — PG —	Riool
— — —	Overige
	Aanbrengen ondergrondse container (incl. type)
	Kijkrichting foto bestaande situatie

OPMERKINGEN

- maten in meters tenzij anders aangegeven
- hoogtematen in meters t.o.v. N.A.P.
- N.B.: rekening houden met kabels en leidingen



PROMMENZ

Harmenkaag 11 | 1741 LA Schagen | www.prommenz.nl | info@prommenz.nl

project
Ondergrondse Containers
Schagen - Hoep Zuid
onderwerp
Uitvoeringstekening
Locatie HZ07 - De Dreef 2
opdrachtgever
HVC

projectnummer
P241490

tekeningnummer
_CUO_HZ07

versie
1.0

blad
01
van
01

status
Concept

datum
23-01-2026

schaal
1:200

formaat
A3

ontwerper
H. Dandeh

paraaf



projectleider
M. Vergaaj

paraaf

datum

datum

een frisse kijk op ruimte

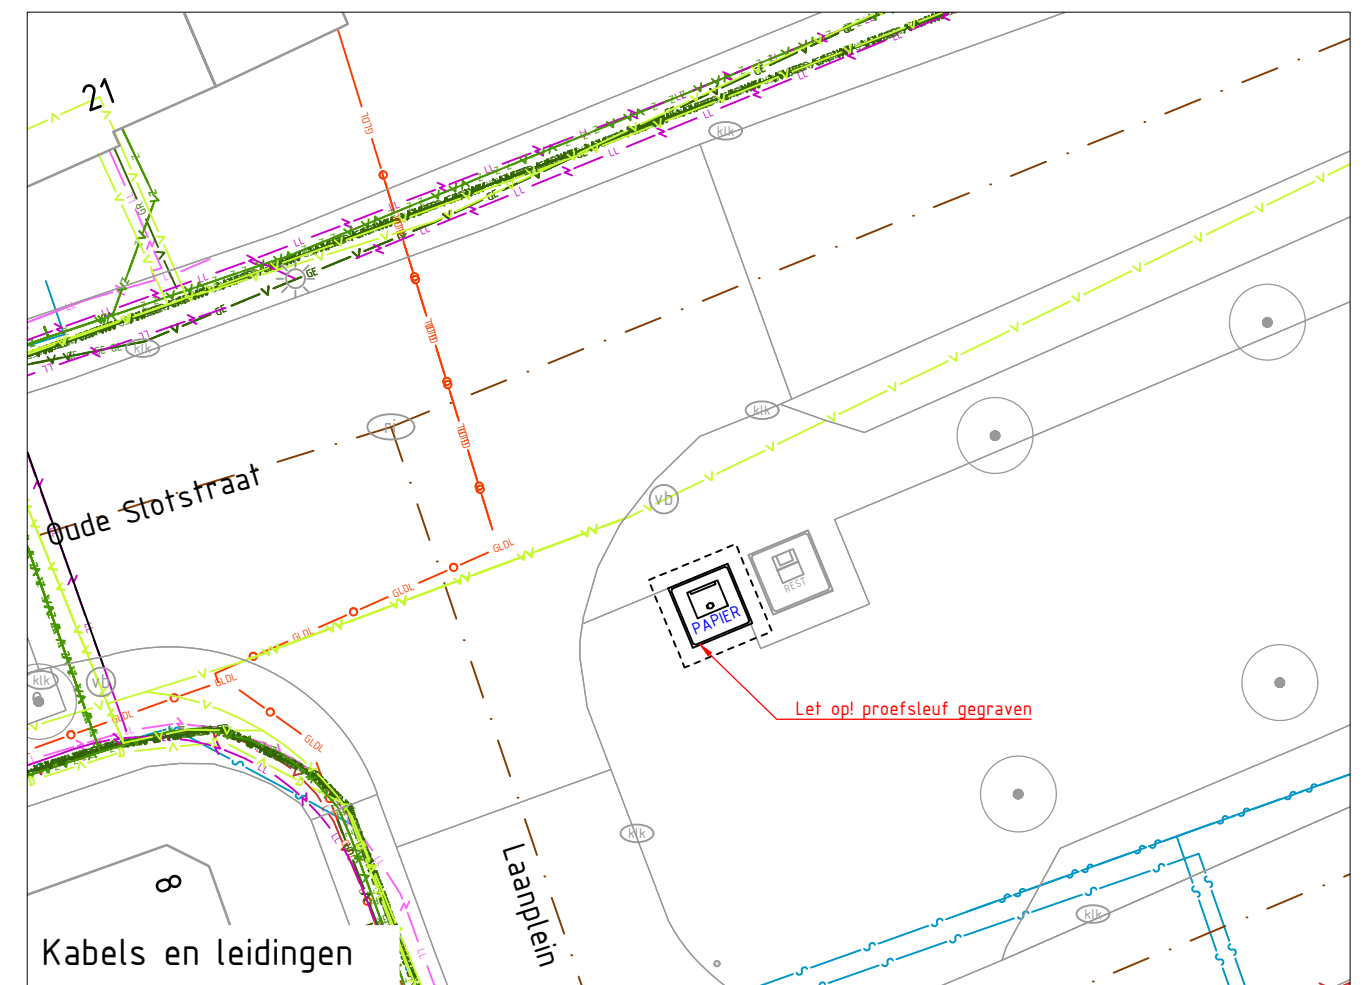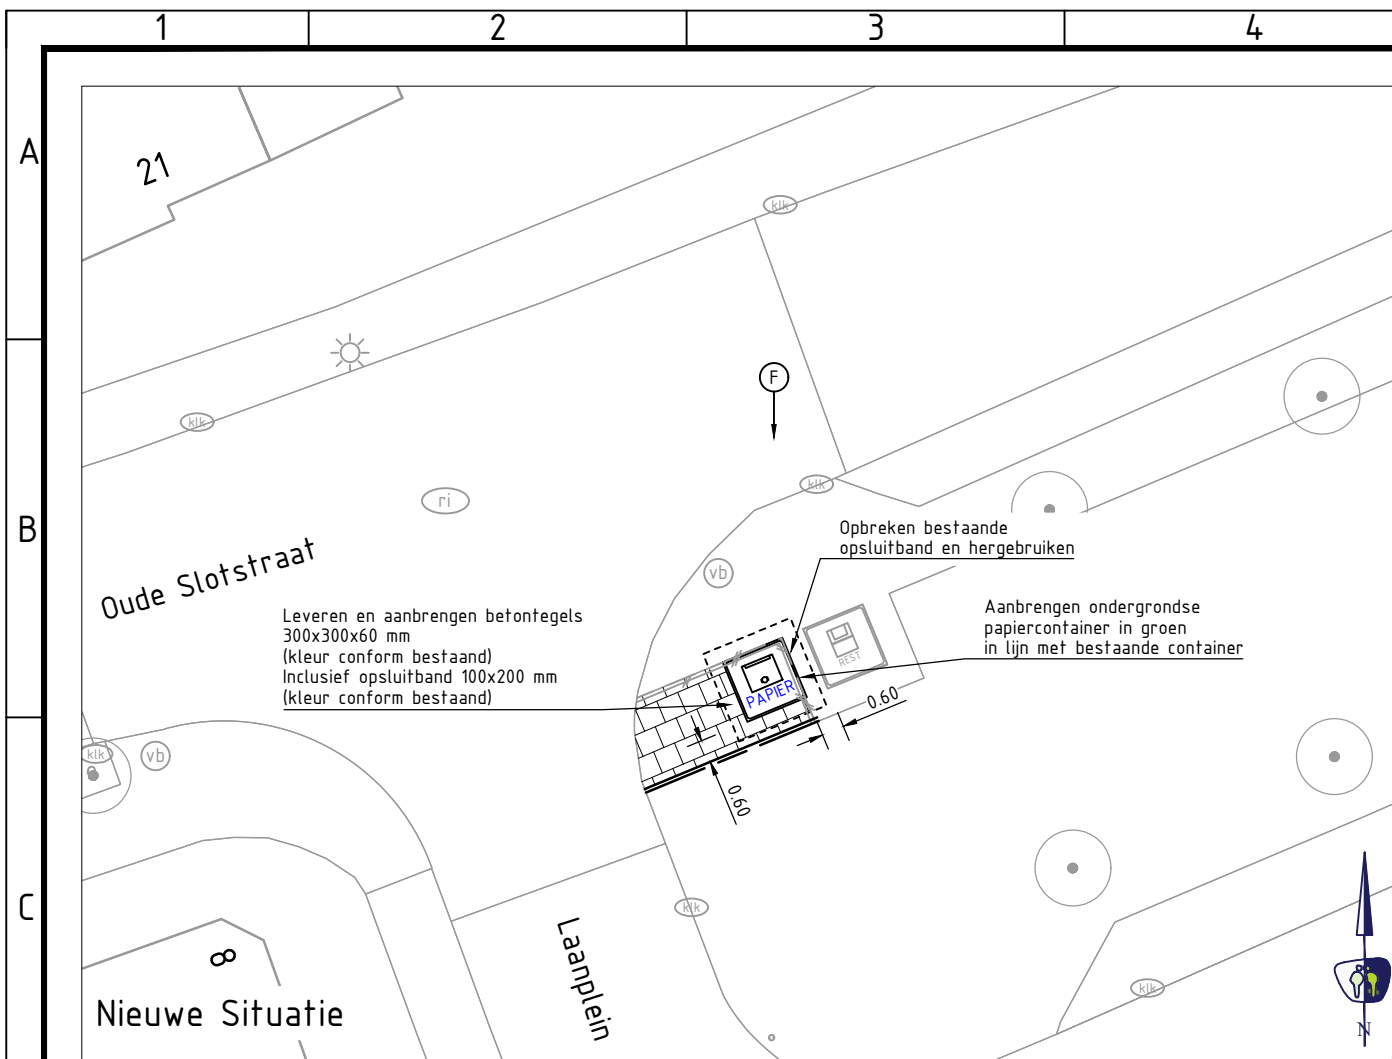

LEGENDA

KABELS EN LEIDINGEN BESTAAND 07-02-2025

	Datatransport (Ziggo)
	Datatransport (Reggefiber Orator)
	Datatransport (Pwn)
	Datatransport (Liander Nv)
	Datatransport (Bt Nederland Nv)
	Elektra laagspanning (V Liander Nv)
	Elektra middenspanning (Prorail)
	Elektra hoogspanning (Kv Liander Nv)
	Gas lage druk (Liander Nv)
	Gas hoge druk (Bar Liander Nv)
	Watertransport (Pwn)
	Watertransport (Gemeente Schagen)

 Riool
 Riool
 Overige
 Aanbrengen ondergrondse container
 (incl. type)
 Kijkrichting foto bestaande situatie

OPMERKINGEN

- maten in meters tenzij anders aangegeven
- hoogtematen in meters t.o.v. N.A.P.
- N.B.: rekening houden met kabels en leidingen



PROMMENZ

Harmenkaag 11 | 1741 LA Schagen | www.prommenz.nl | info@prommenz.nl

projectnummer	tekeningnummer	versie	blad	01
P241490	CUO C01	2.0	van	01

project
Ondergrondse Containers
Schagen - Centrum
onderwerp
Uitvoeringstekening
Locatie C01 - Oude Slotstraat 21
opdrachtgever
HVC

	status	datum
	Concept	26-01-2026
	schaal	formaat
	1:200	A3
ontwerper	paraaf	datum
H. Dandeh		
projectleider	paraaf	datum

een frisse kijk op ruimte